AIDA - PLAN SCENY SKALA 1:100

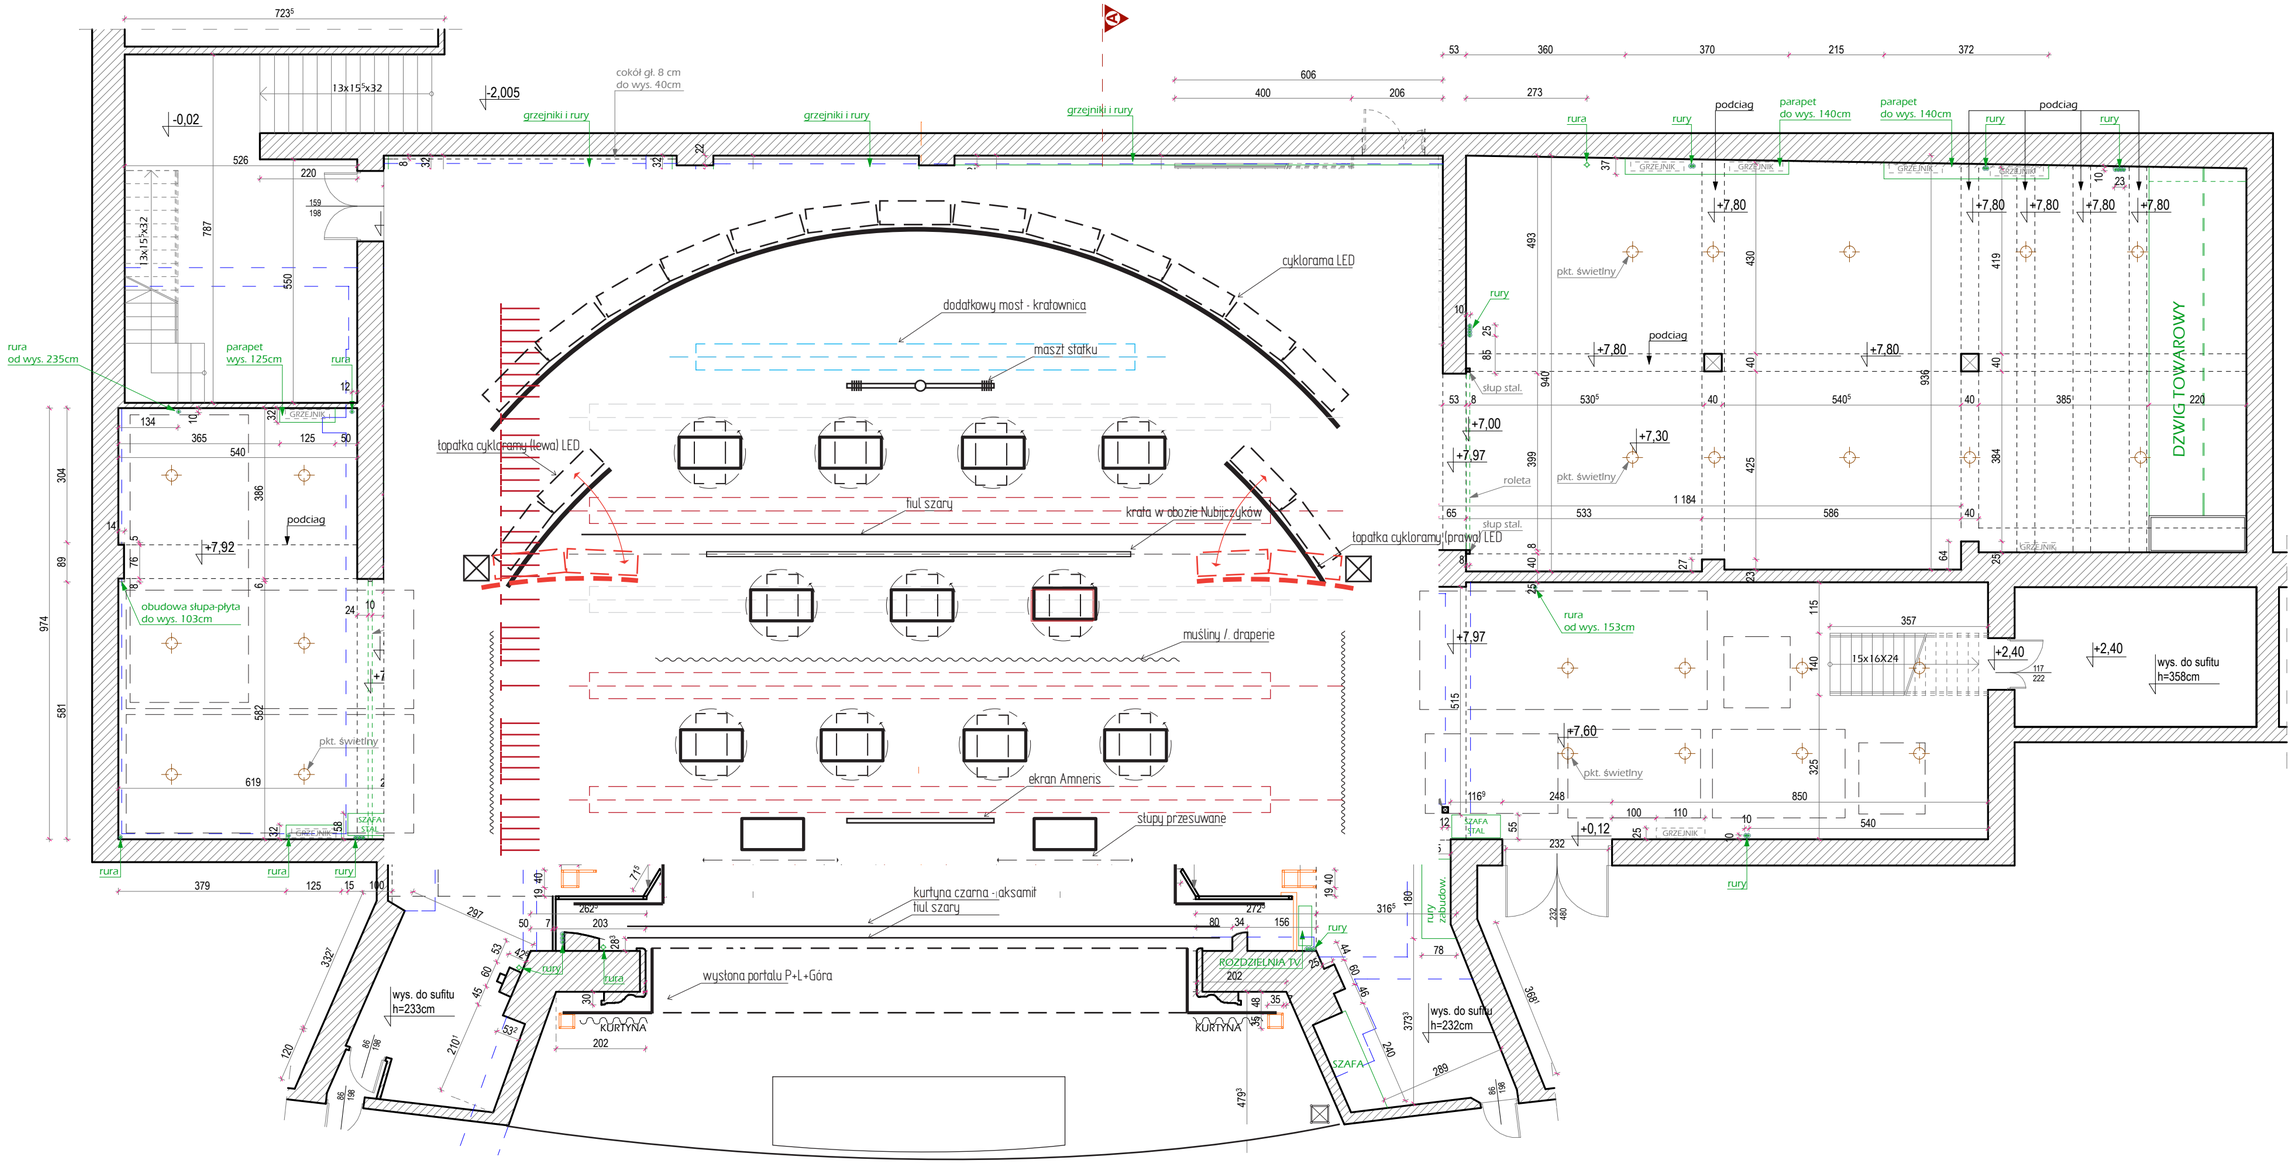

Piekarek projekt ul. Poligonowa 1/83 04-051 Warszawa tel. 0-606-292-994	INWESTOR / ADRES : Teatr Muzyczny ROMA ul. Nowogrodzka 49, Warszawa	SKALA: 1:100
	NAZWA RYSUNKU : INWENTARYZACJA RZUT POZ. SCENY	NR RYS.: A1
	OPRACOWANIE: mgr inż. arch. Paweł Piekarek mgr inż. arch. Martyna Jaroszewska	NR UPR. 12/R-609/ŁOIA/07
		DATA: 06.2009