



**elewacja przednia**  
1:75

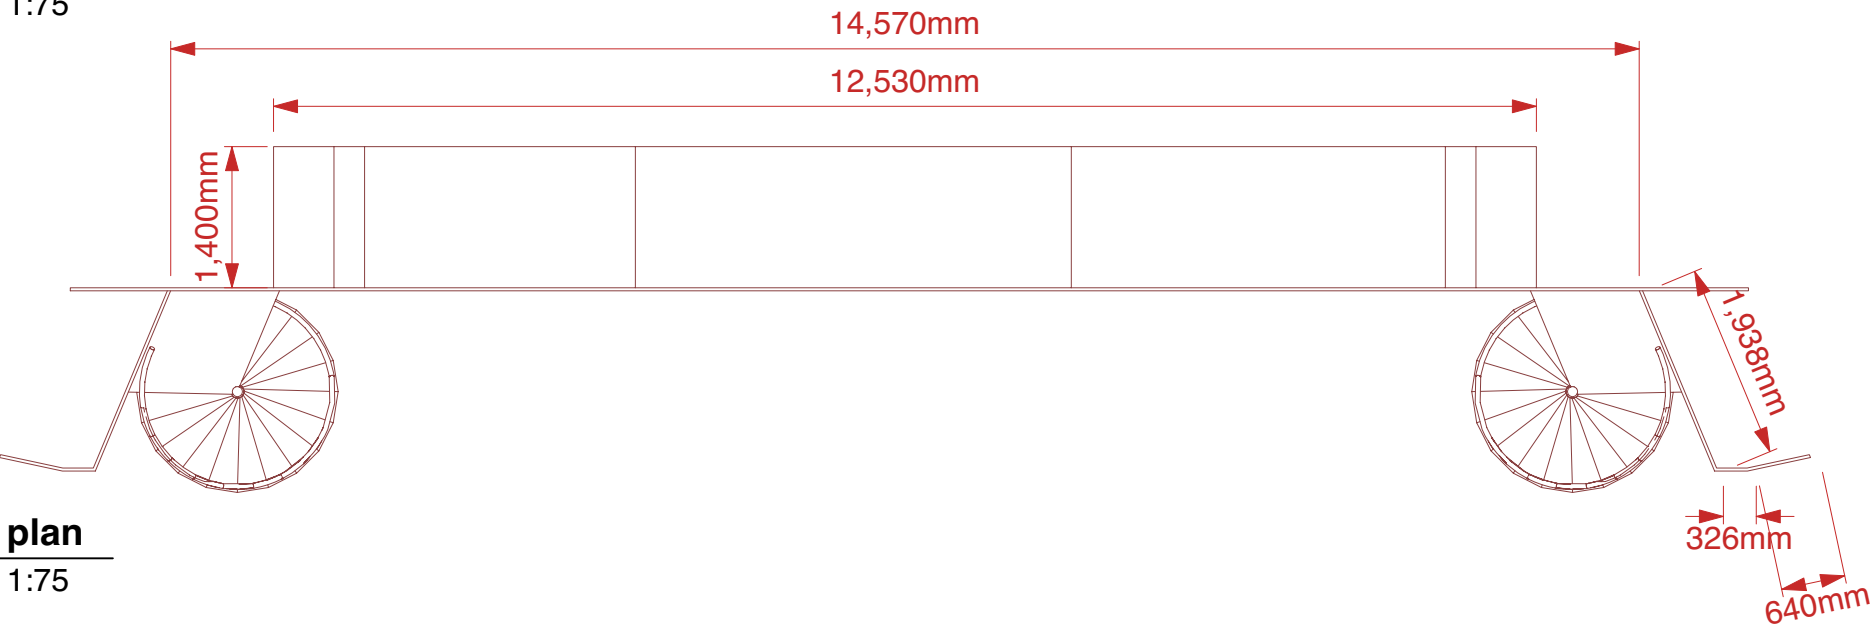


**plan**  
1:75

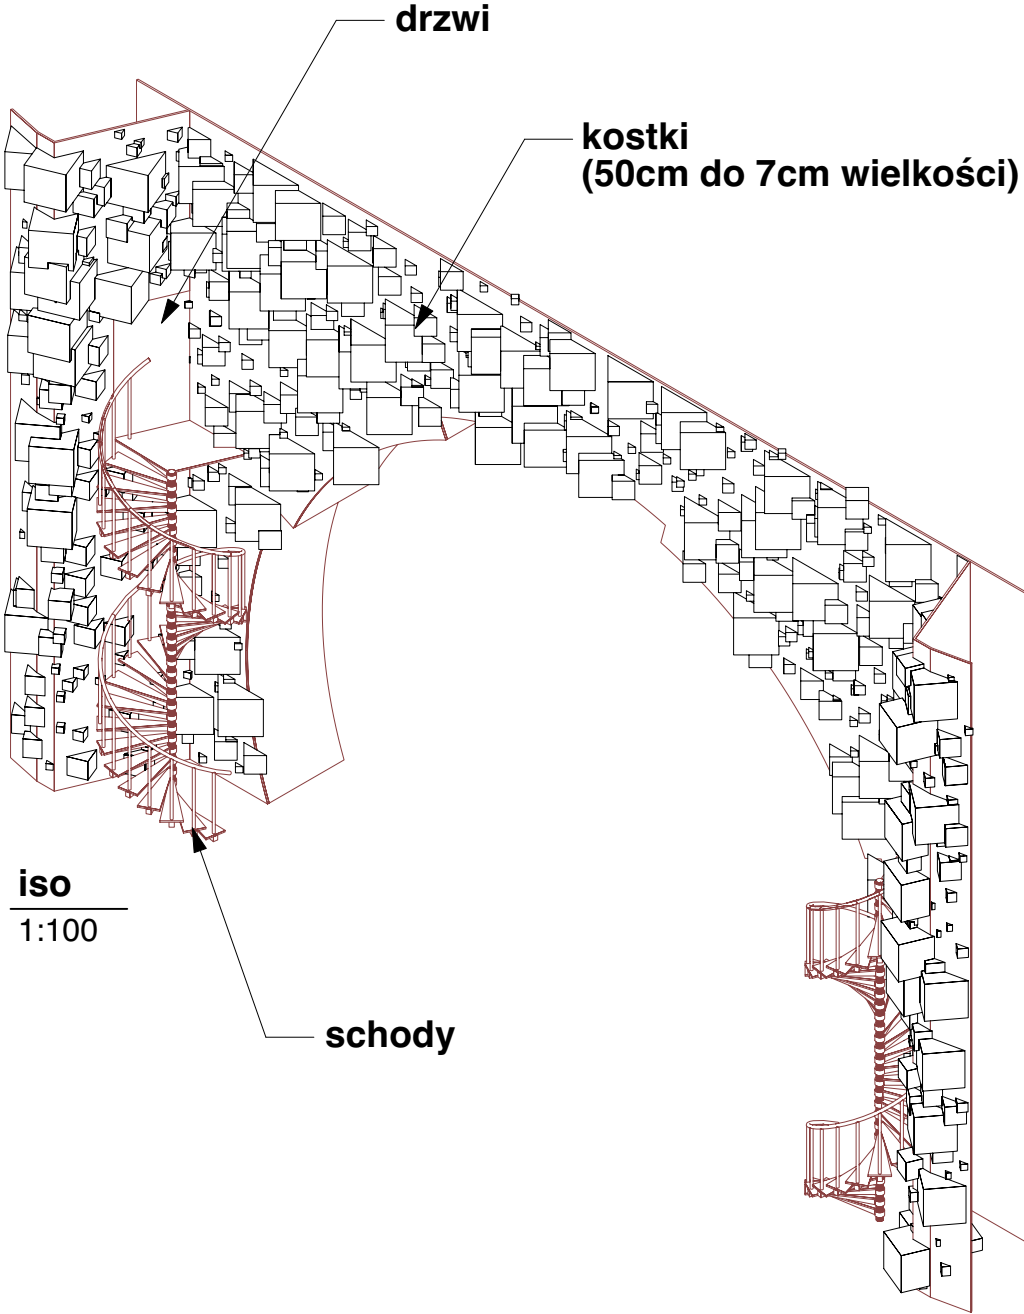

skala n/d @A3	data 09/08/2024
miejsce: teatr roma projekt: m. napierała rysunek: r. konieczny	


Teatr Roma Wicked 2025
Proscenium - ściana z kostkami



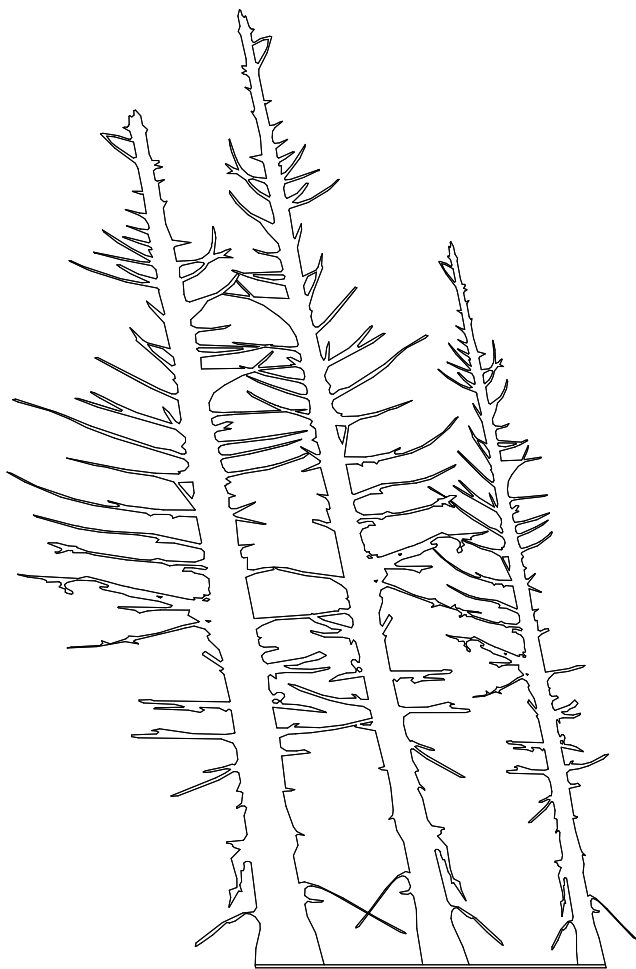


**elewacja przednia**

1:75

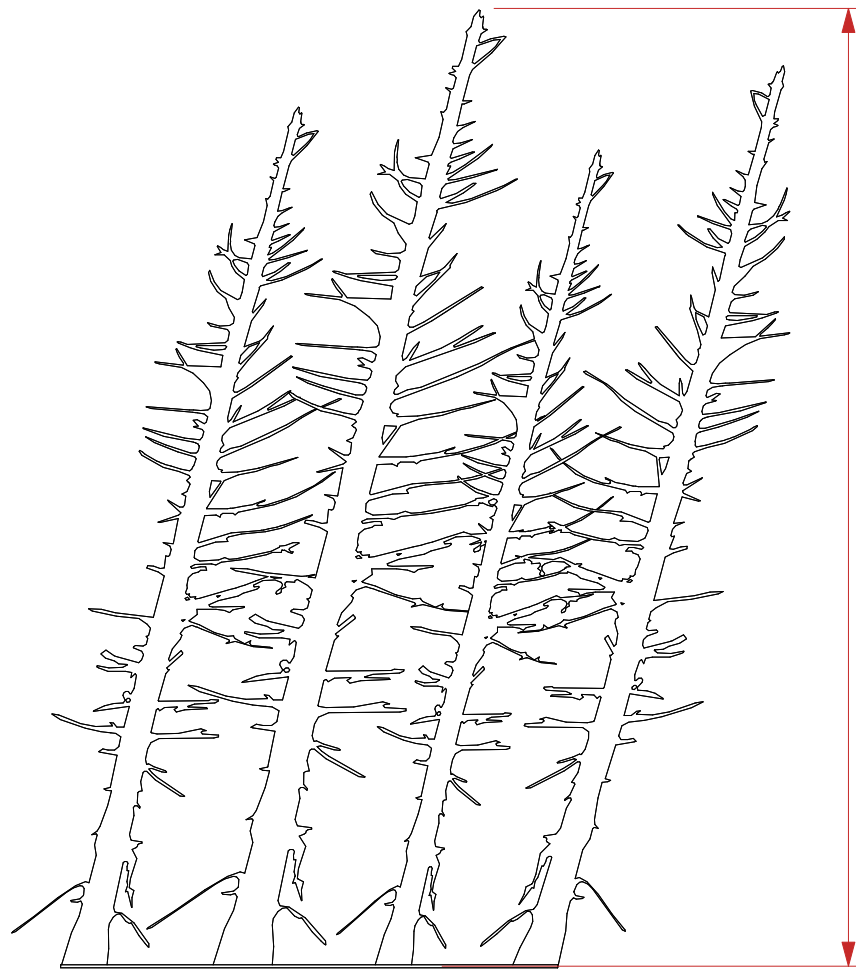



9,500mm

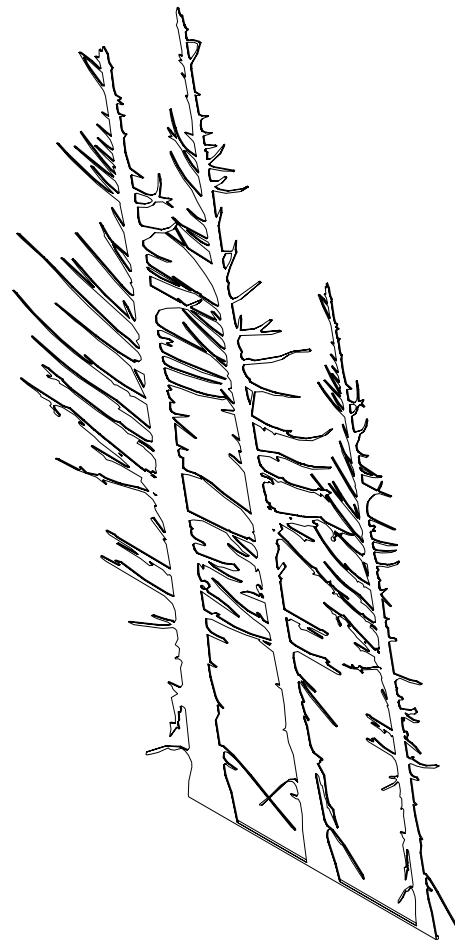

7,525mm

**iso**

1:75

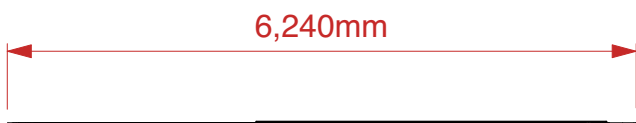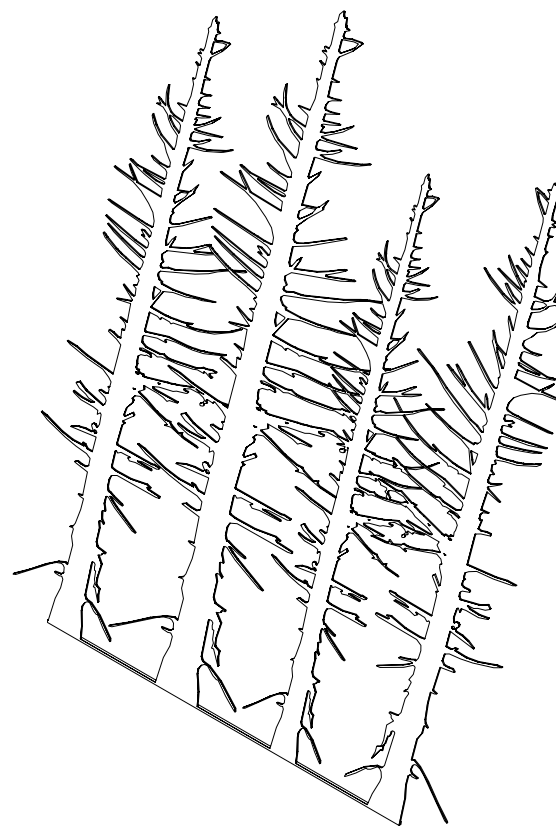

6,240mm

**plan**

1:75


skala  
1:75 @ A3

data  
09/08/2024

miejsce: teatr roma  
projekt: m. napierała  
rysunek: r. konieczny


**Teatr Roma  
Wicked 2025**

Sylwetki Drzew

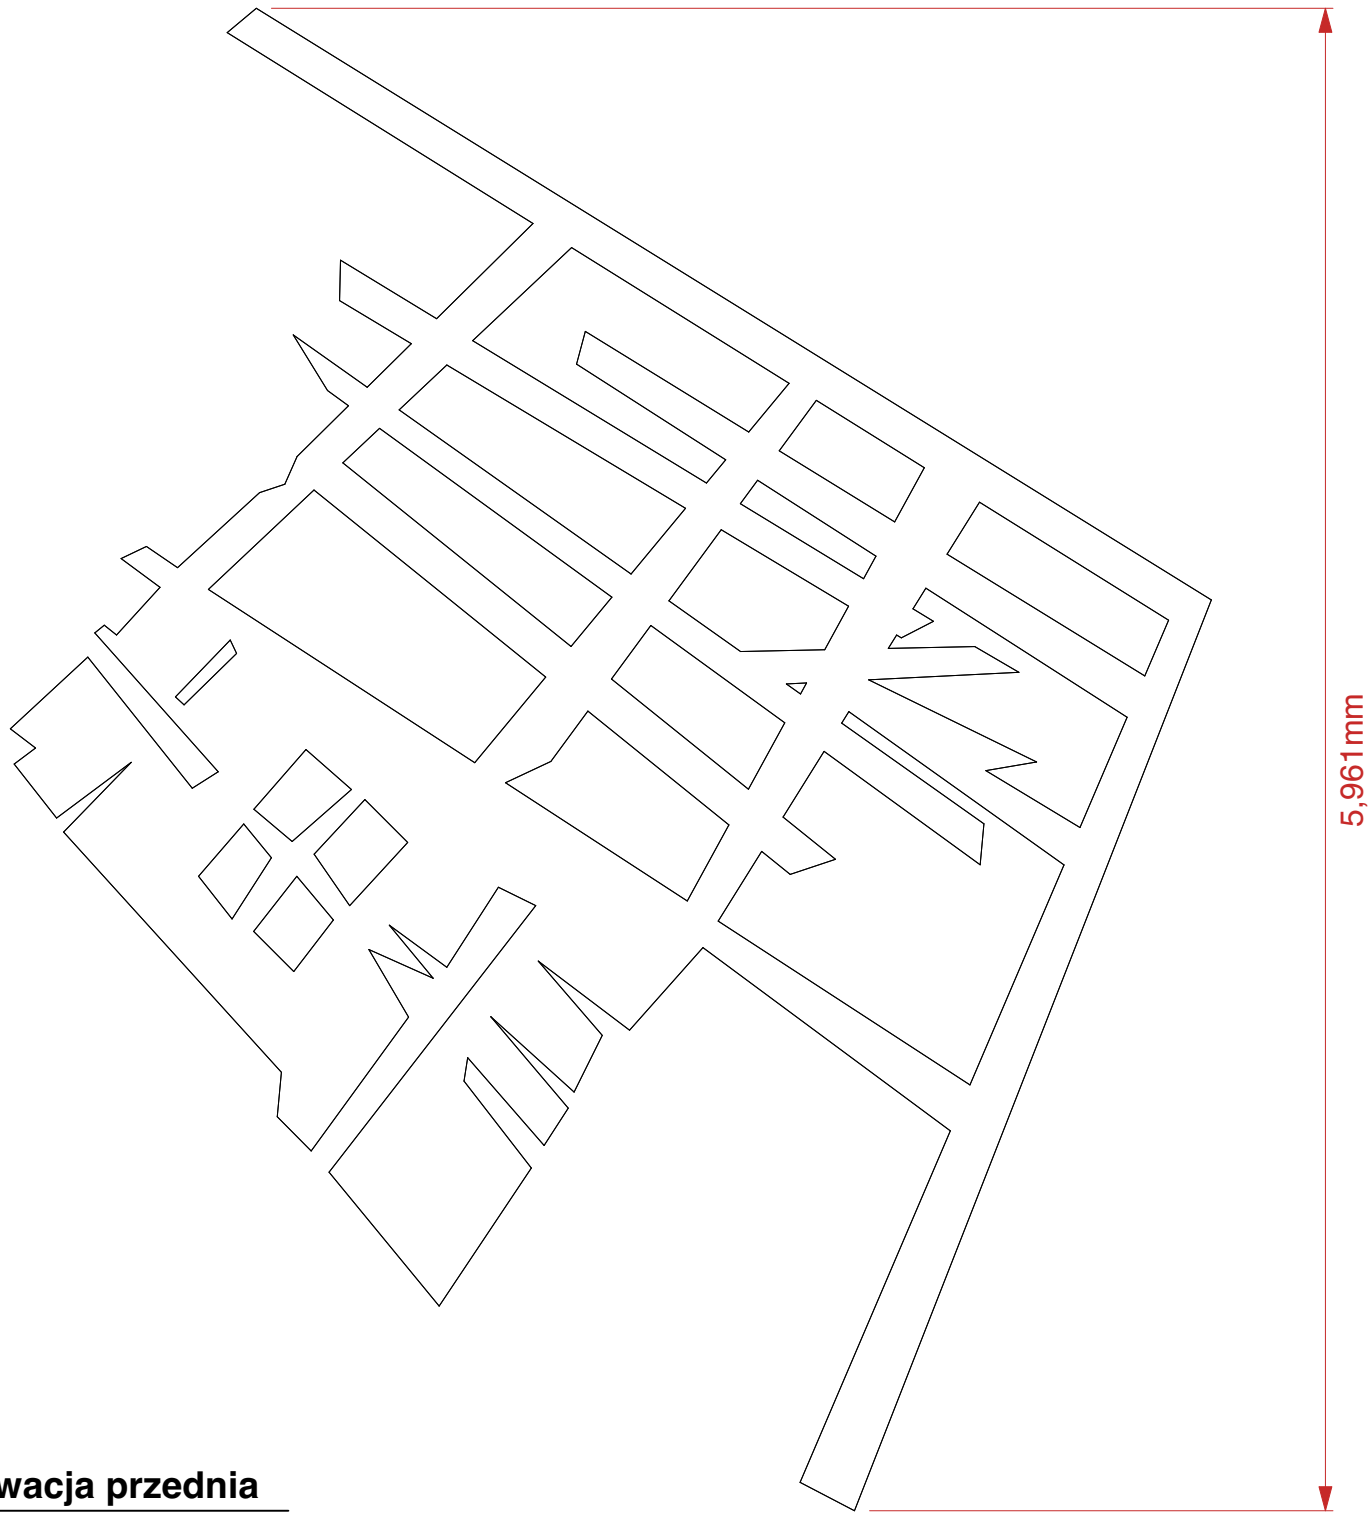


**elewacja przednia**

1:30

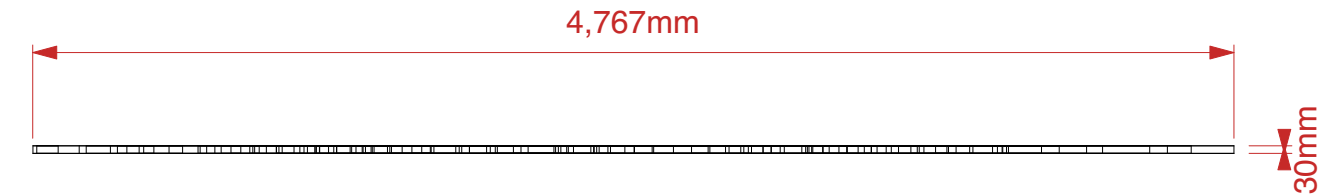

**plan**

1:30

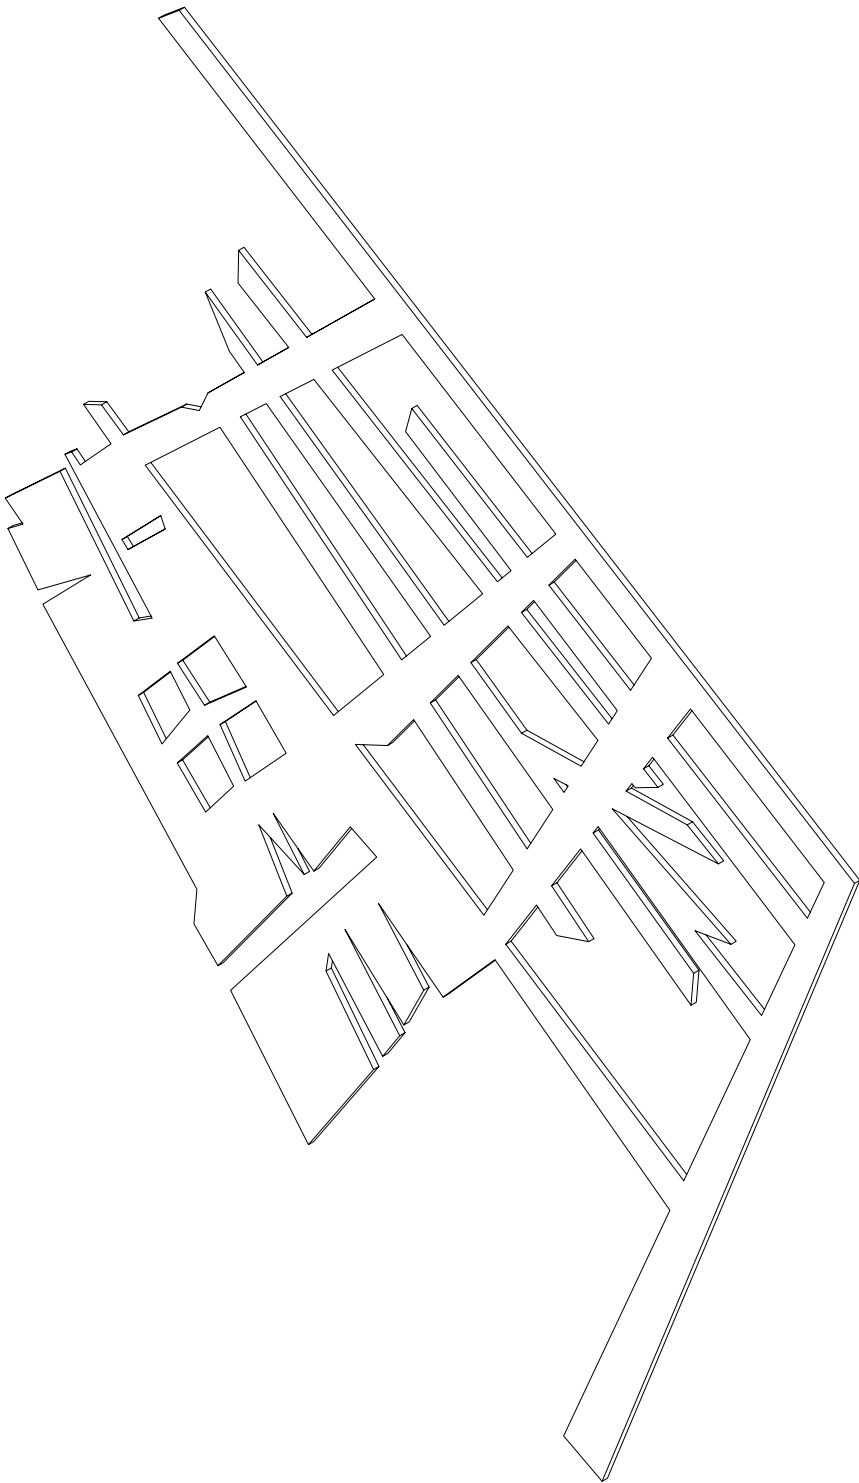

**iso**


1:30

skala	data
1:30 @ A3	09/08/2024


**miejsce:** teatr roma  
**projekt:** m. napierała  
**rysunek:** r. konieczny

**Teatr Roma**  
**Wicked 2025**


Sylwetka Domu

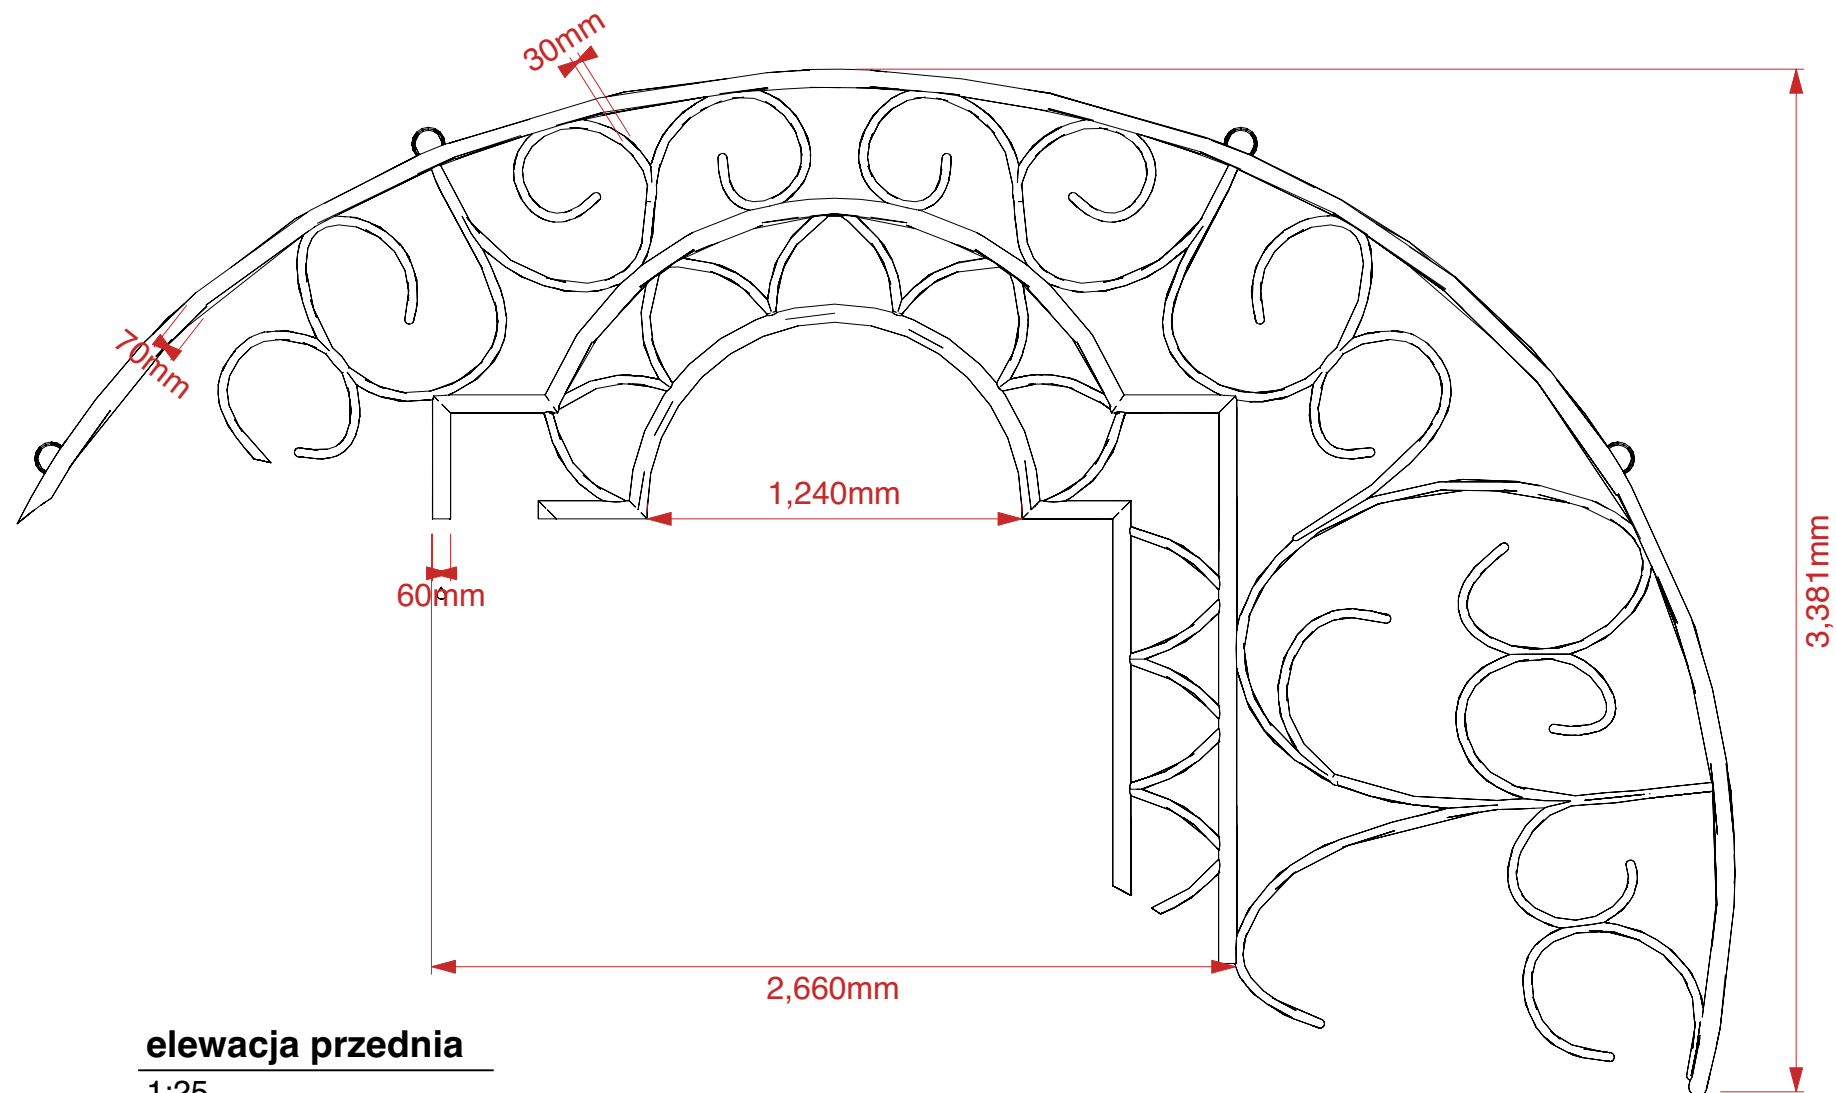

**elewacja przednia**  
1:25

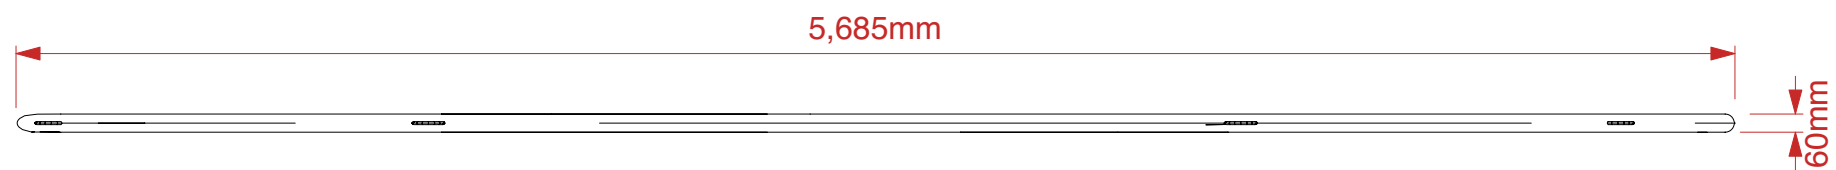

**plan**  
1:25

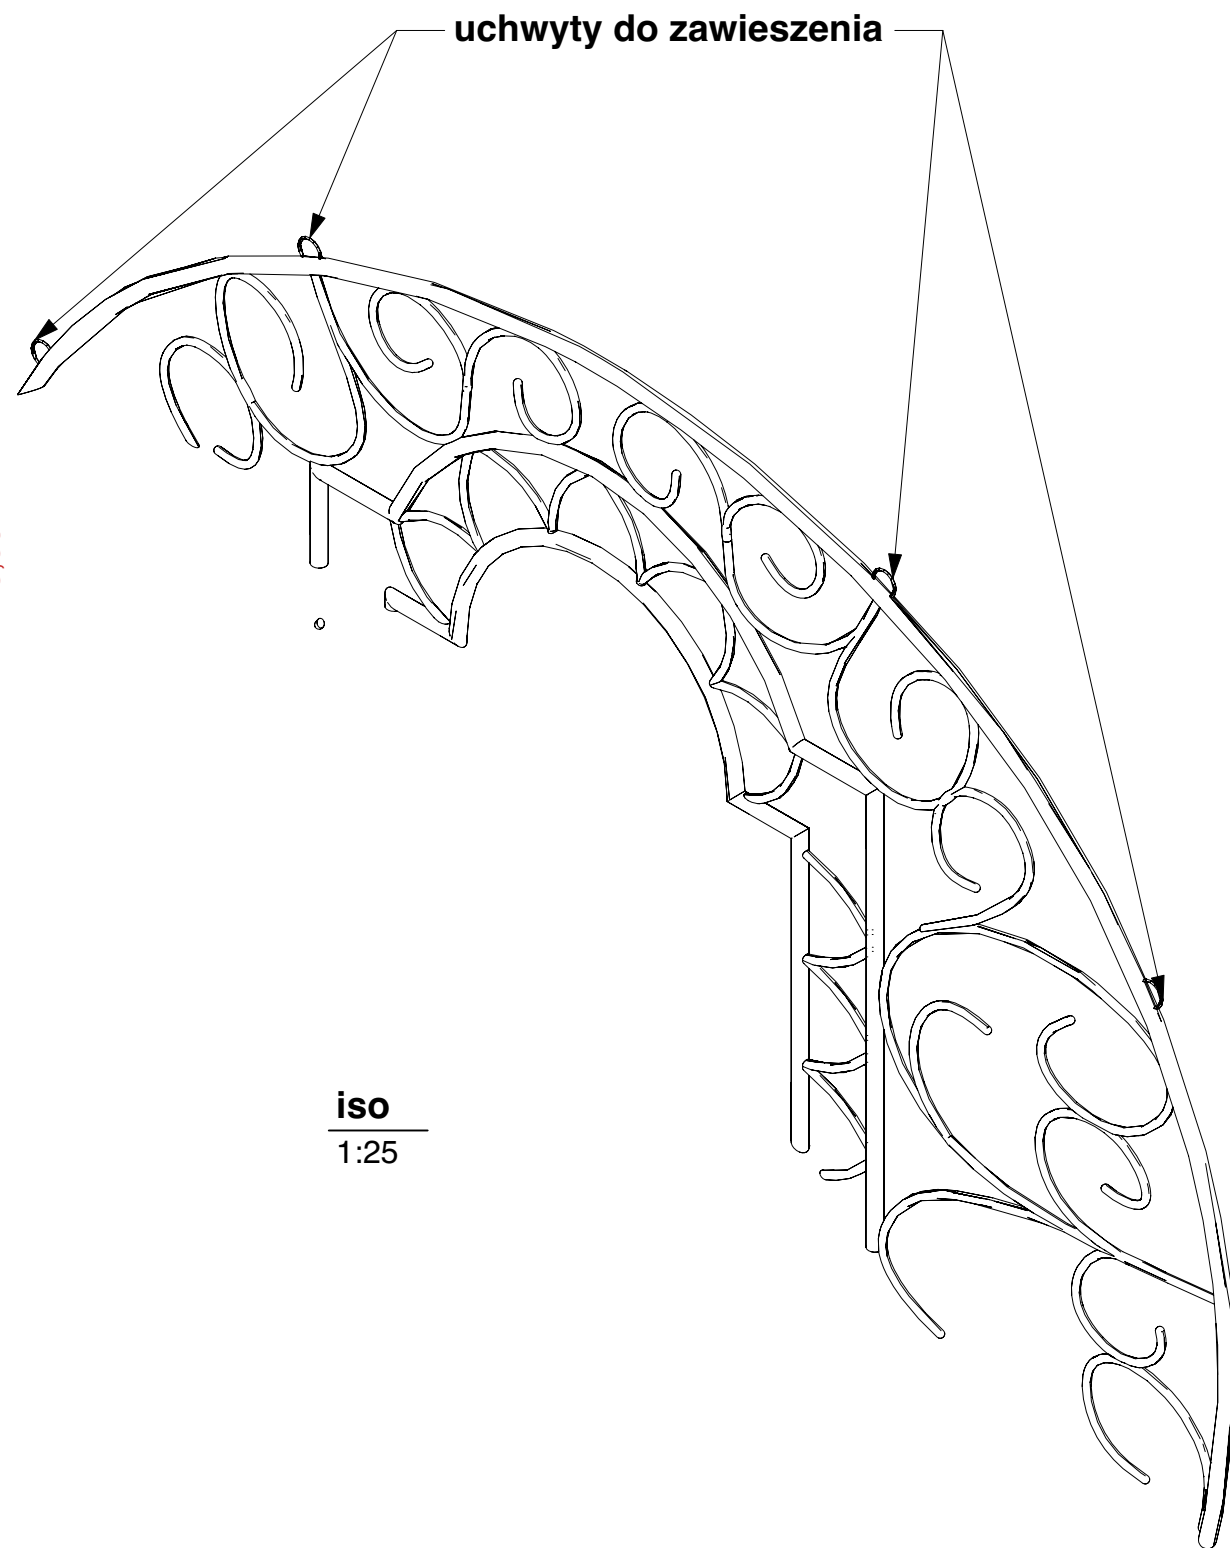


**iso**  
1:25

skala 1:25 @ A3	data 09/08/2024
miejsce: teatr roma projekt: m. napierała rysunek: r. konieczny	


<b>Teatr Roma</b> <b>Wicked 2025</b>
Manswerk



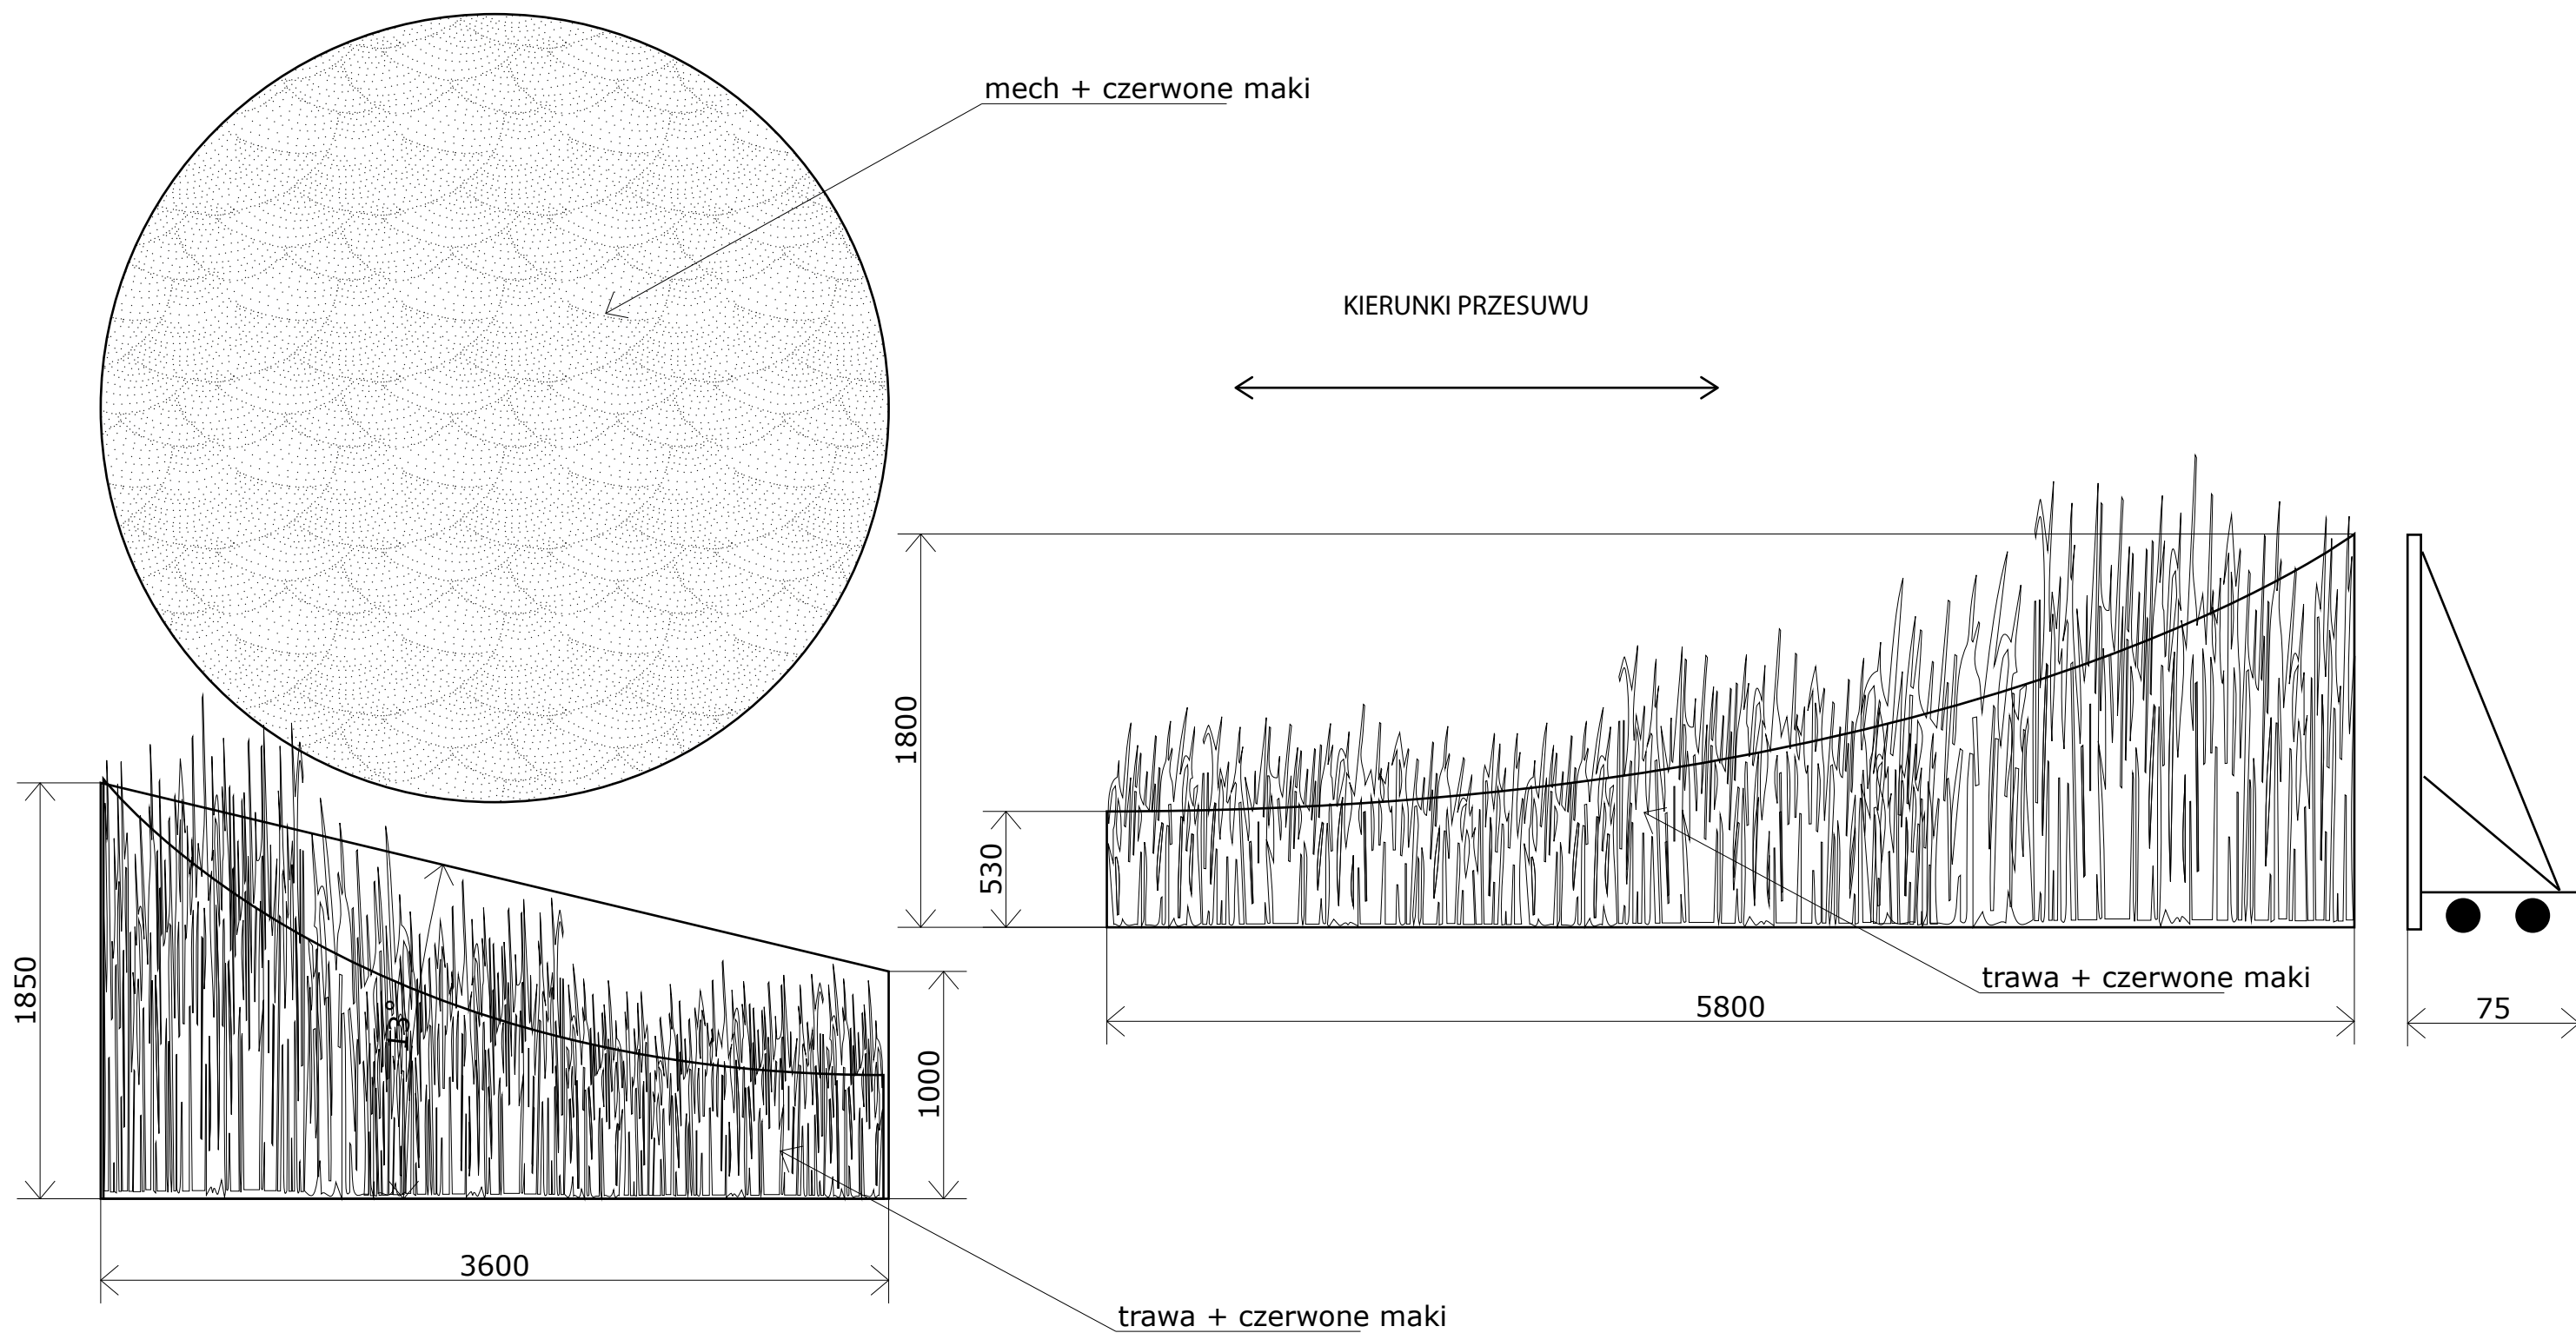


skala n/d@A3	data 09/08/2024
miejsce: teatr roma	
projekt: m. napierała	
rysunek: r. konieczny	


Teatr Roma Wicked 2025
Wzgórze Trawy

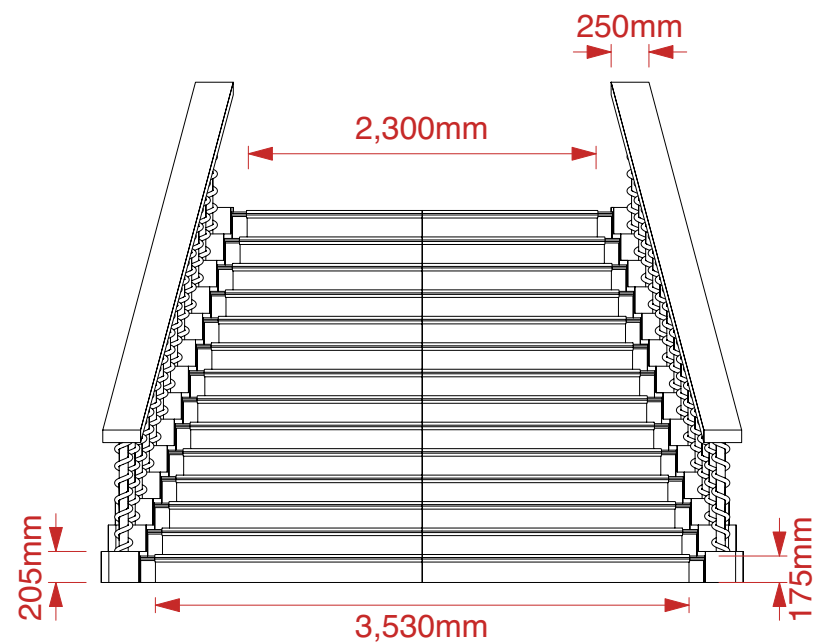


**elewacja przednia**  
1:50

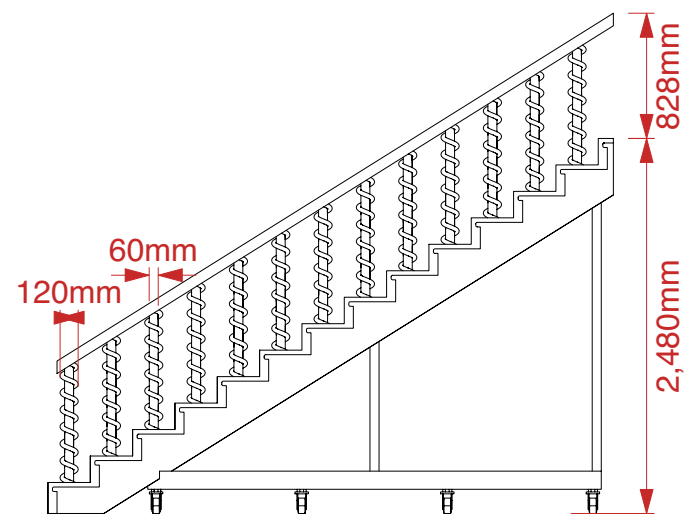

**elewacja boczna**  
1:50

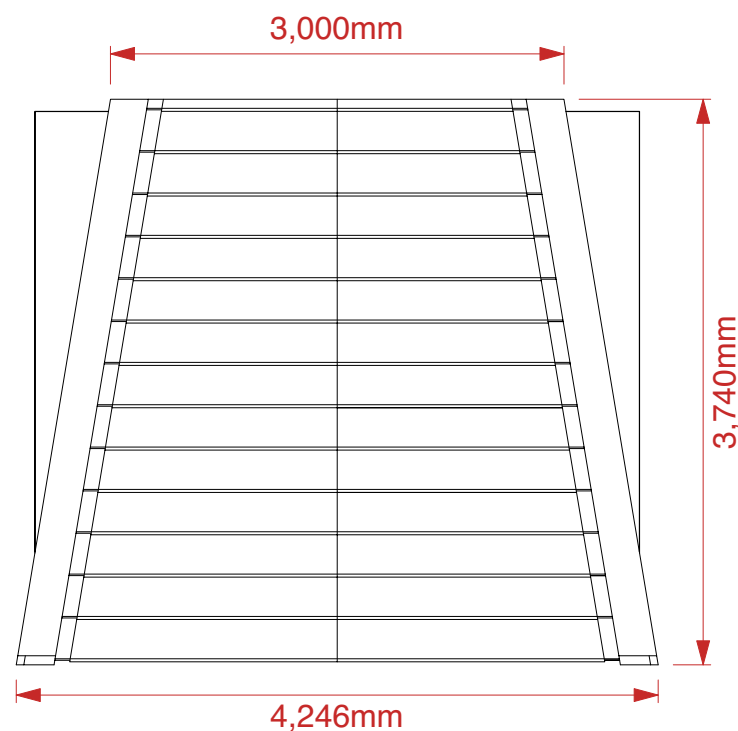


**plan**  
1:50

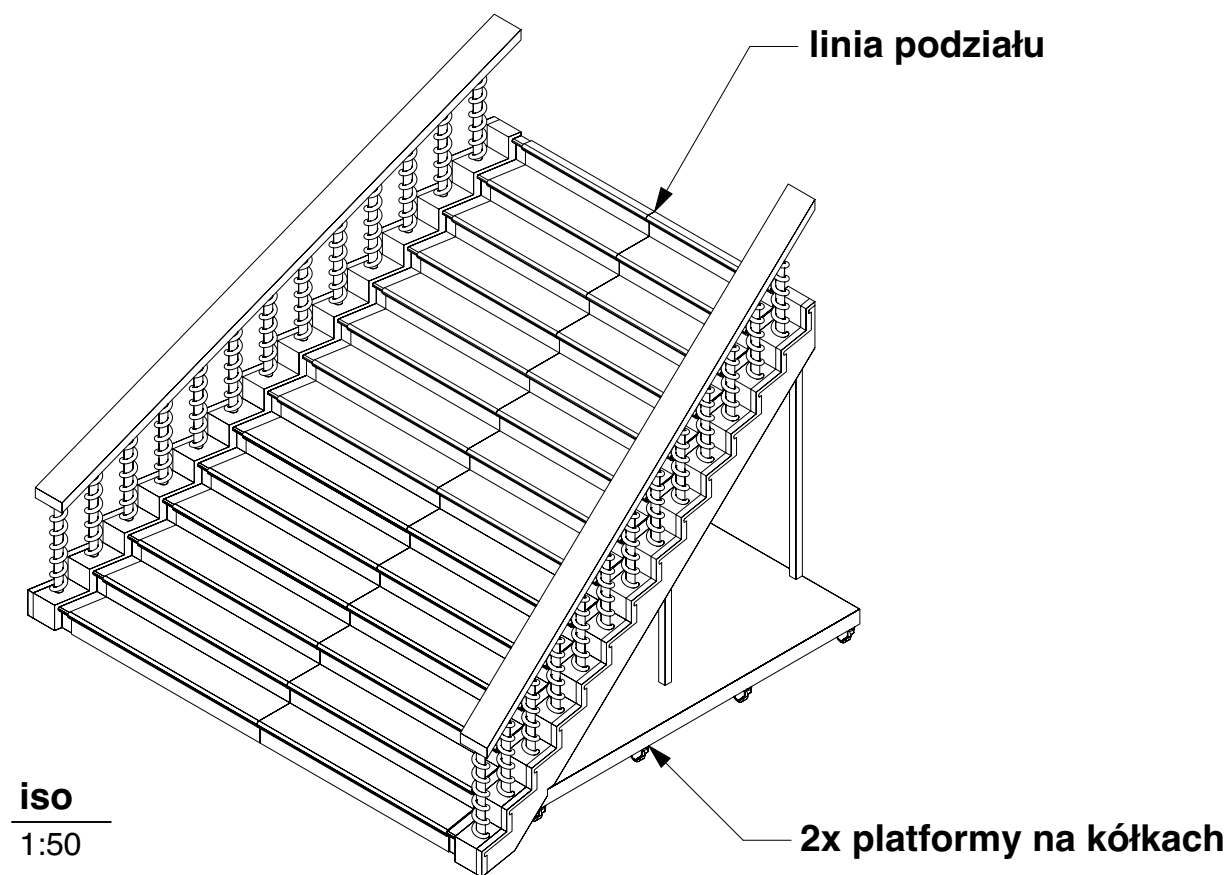

**iso**  
1:50


skala 1:50 @ A3	data 09/08/2024
miejsce: teatr roma projekt: m. napierała rysunek: r. konieczny	

Teatr Roma Wicked 2025
Schody rozdzielne

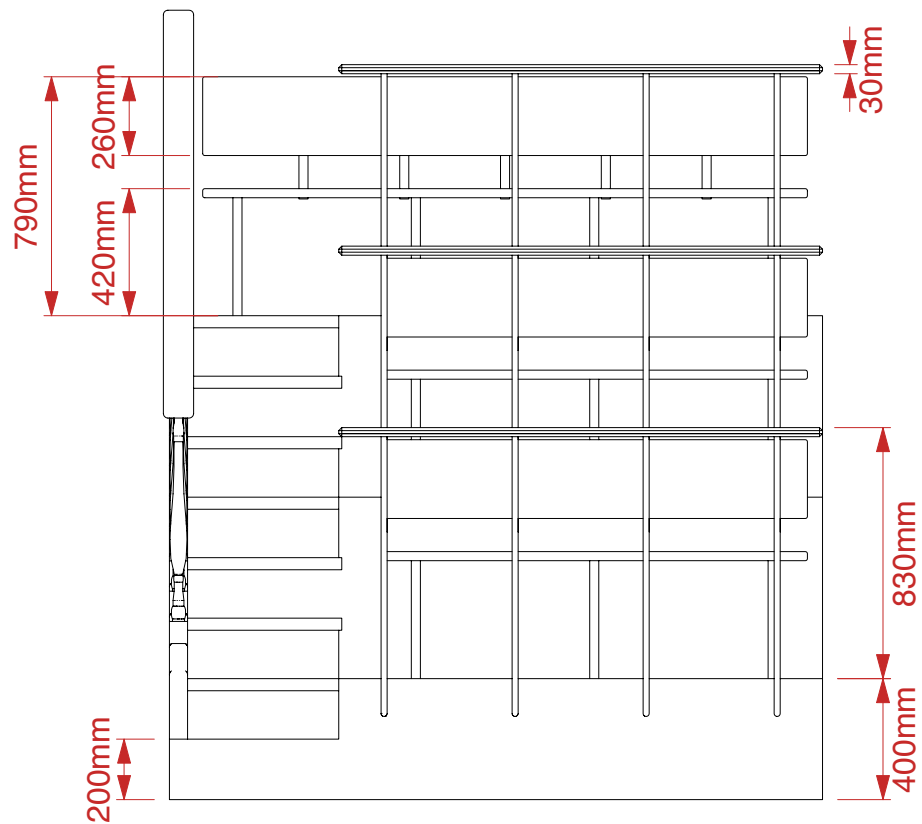


**elewacja przednia**

1:25

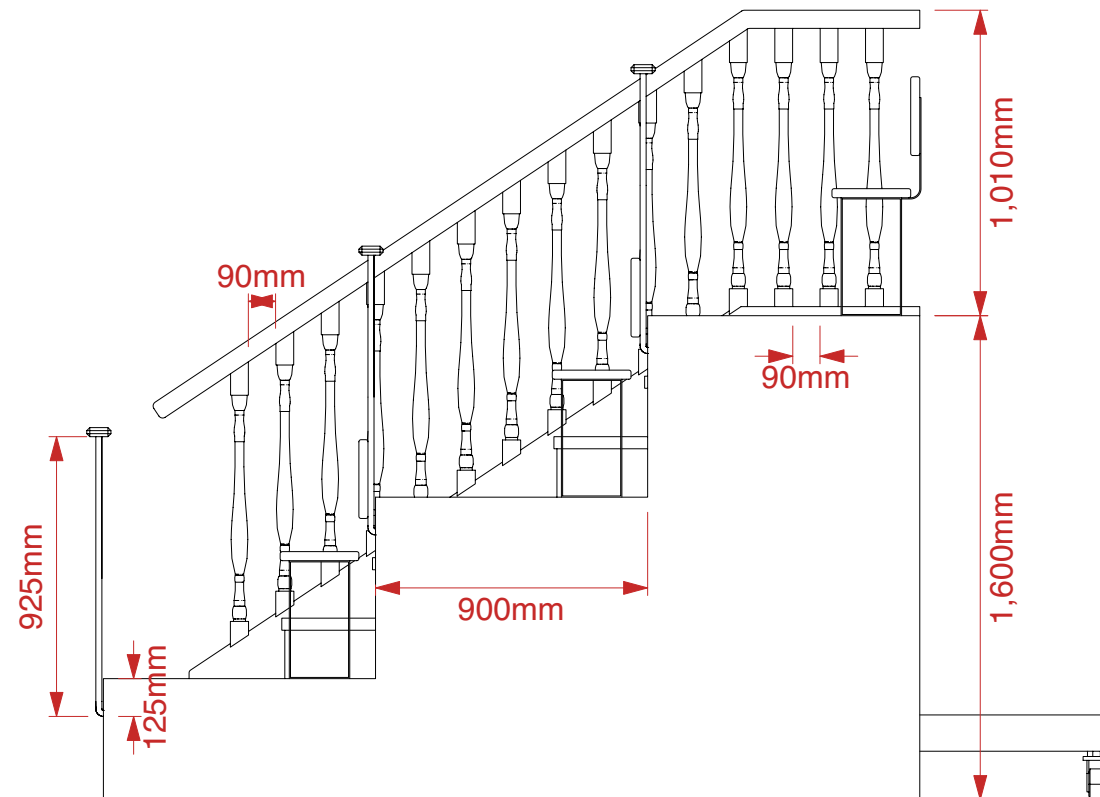

**elewacja boczna**

1:25

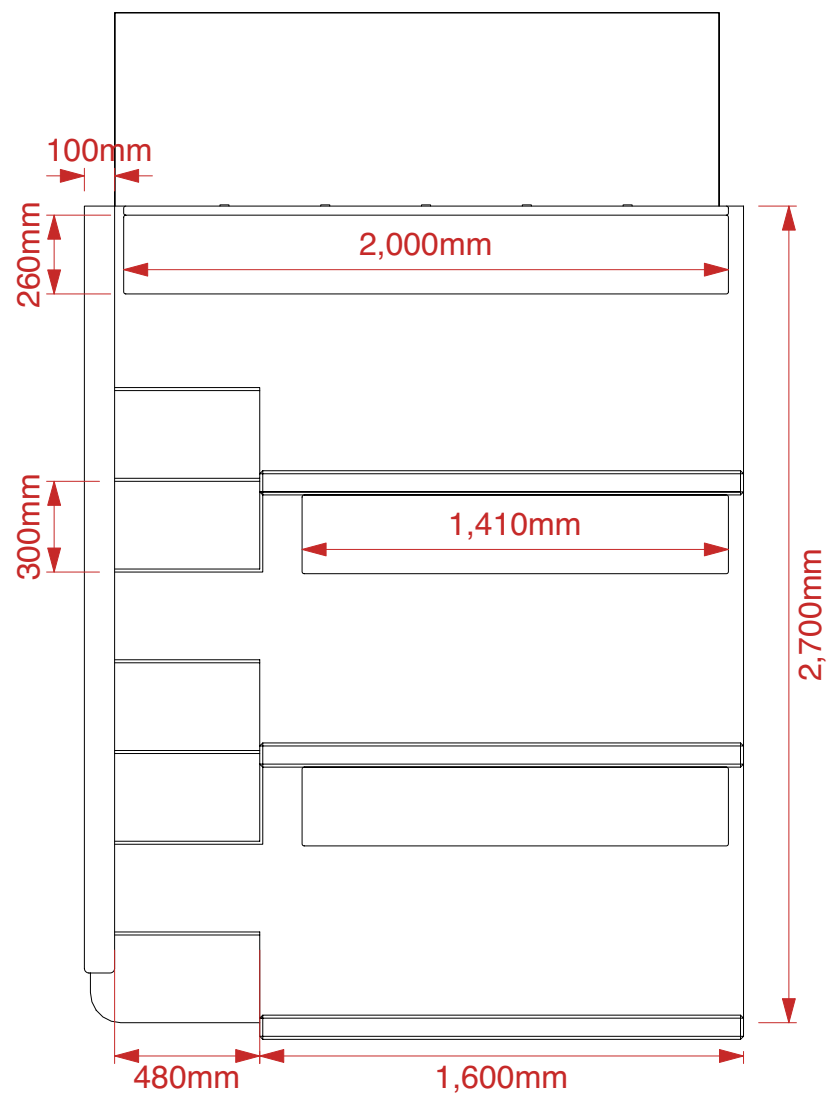


**plan**

1:25

**iso**


1:25

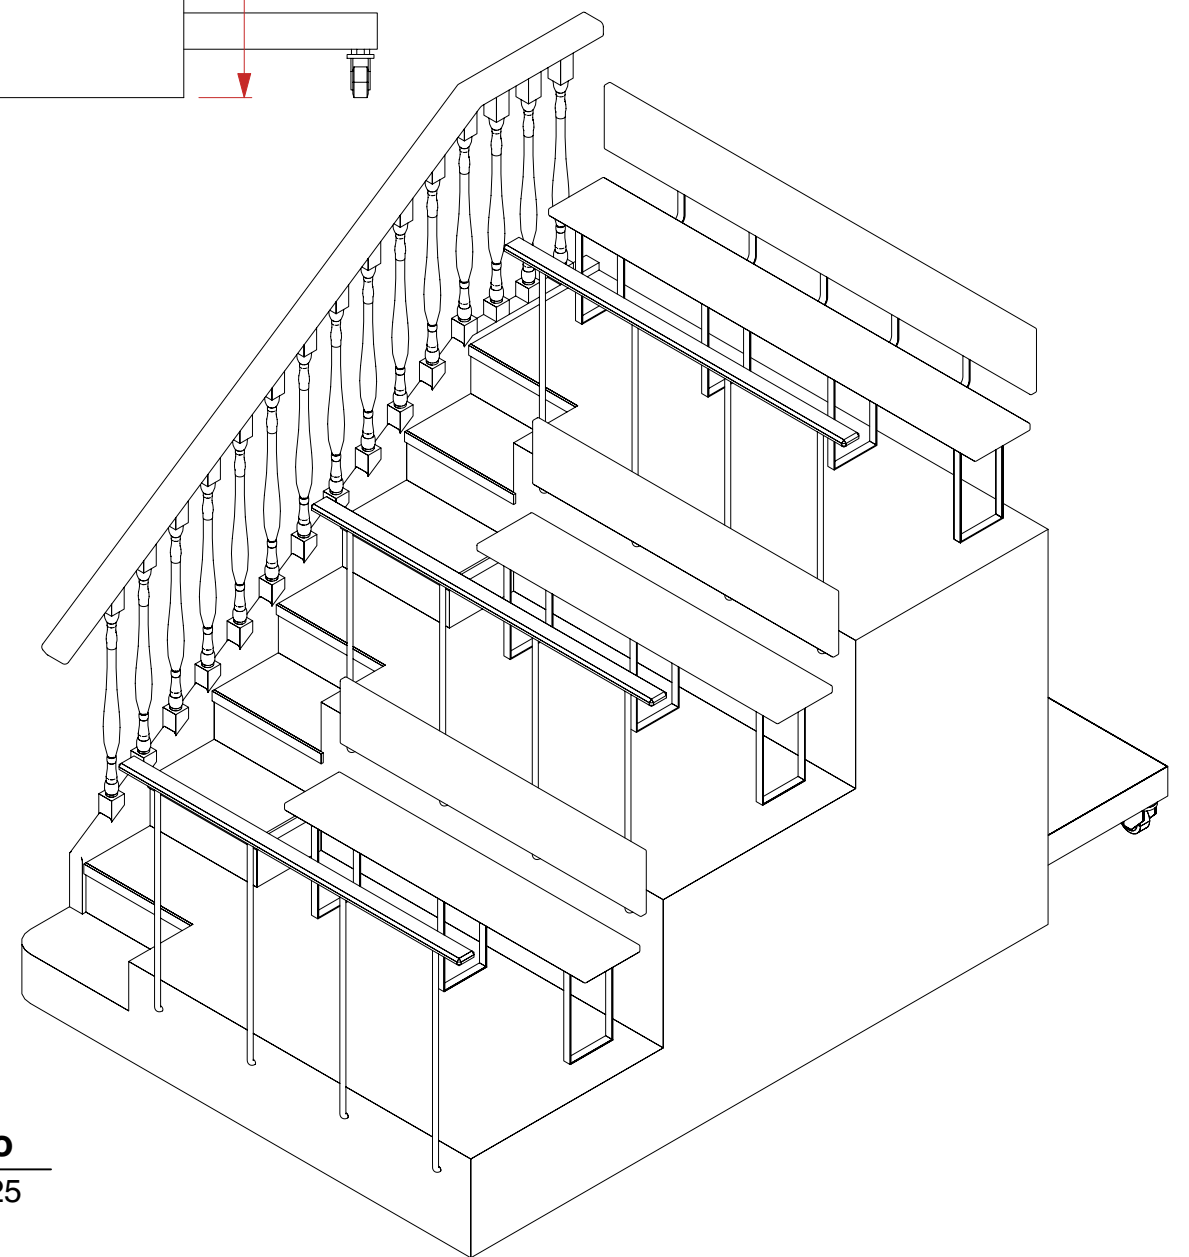


skala 1:25 @ A3	data 09/08/2024
miejsce: teatr roma projekt: m. napierała rysunek: r. konieczny	

Teatr Roma Wicked 2025
Trybuny Sali Wykładowej




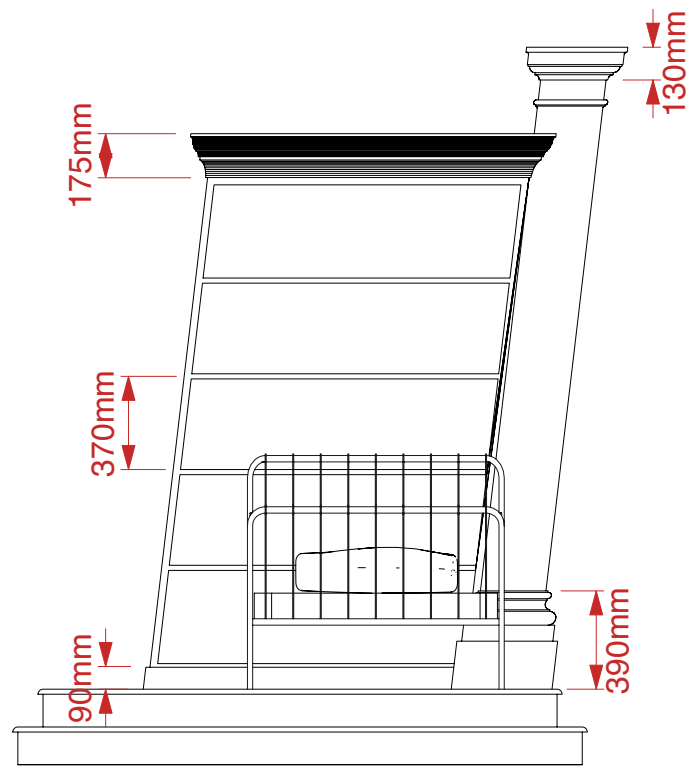


**elewacja przednia**  
1:30

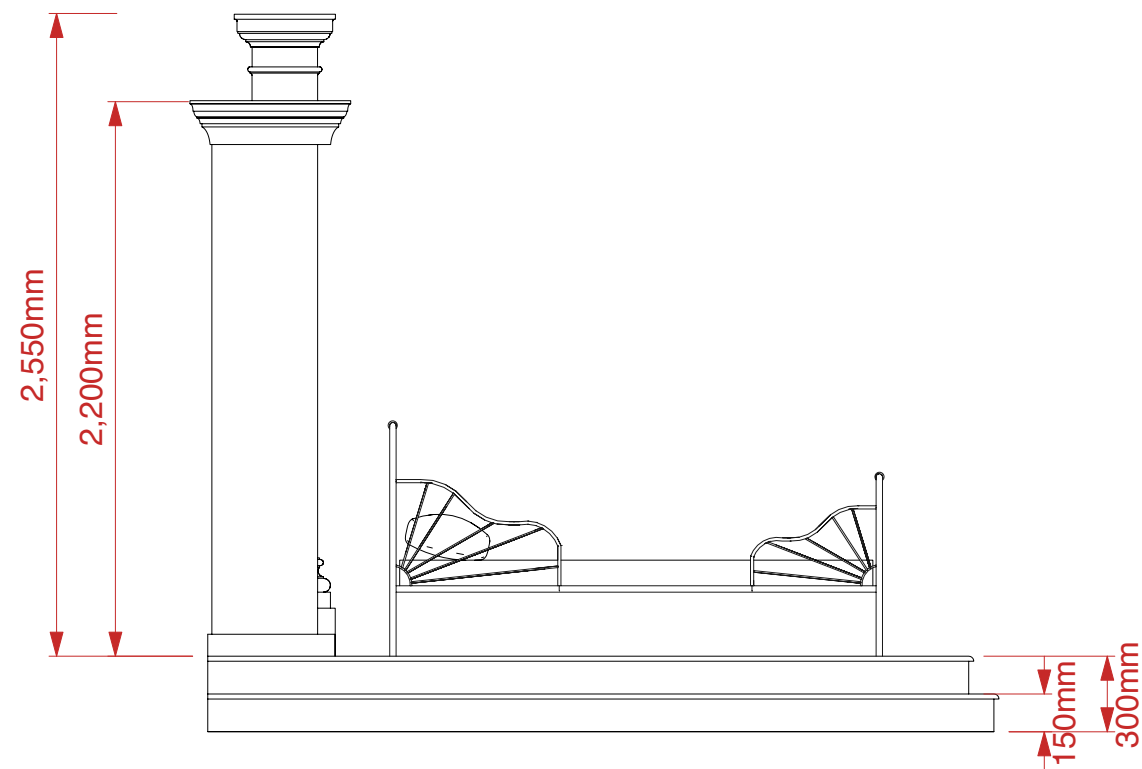

**elewacja boczna**  
1:30

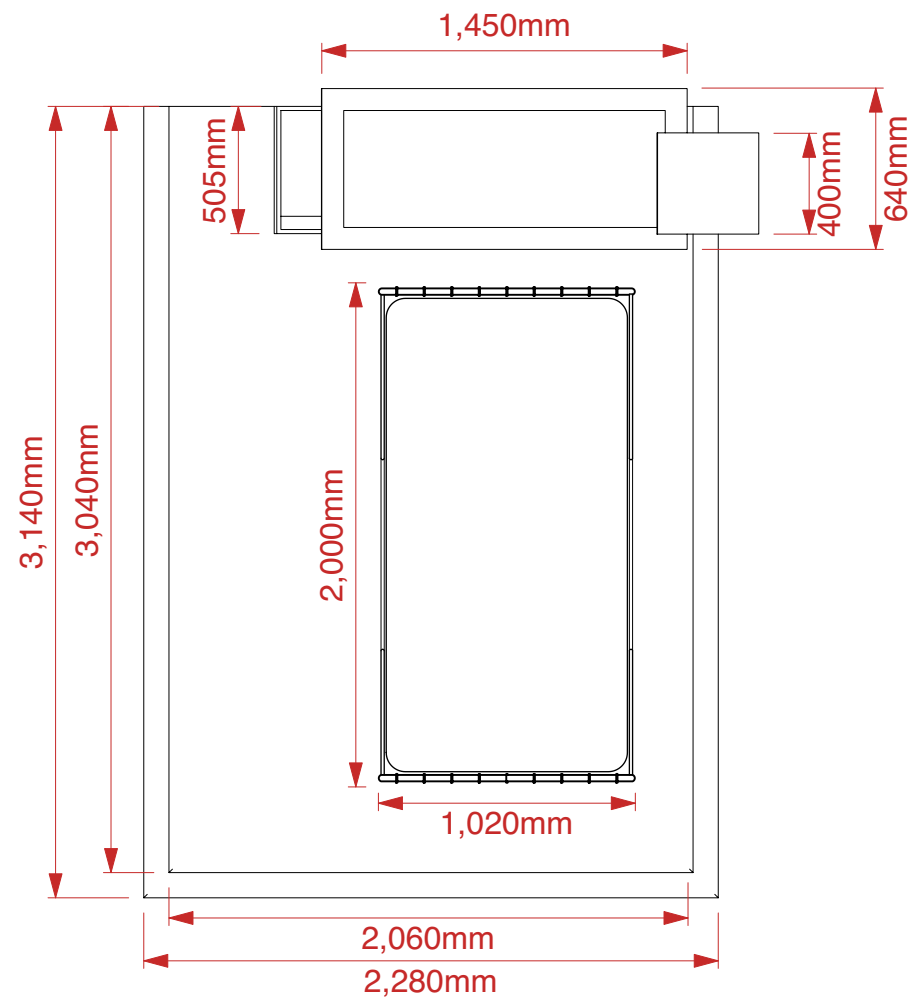


**plan**  
1:30

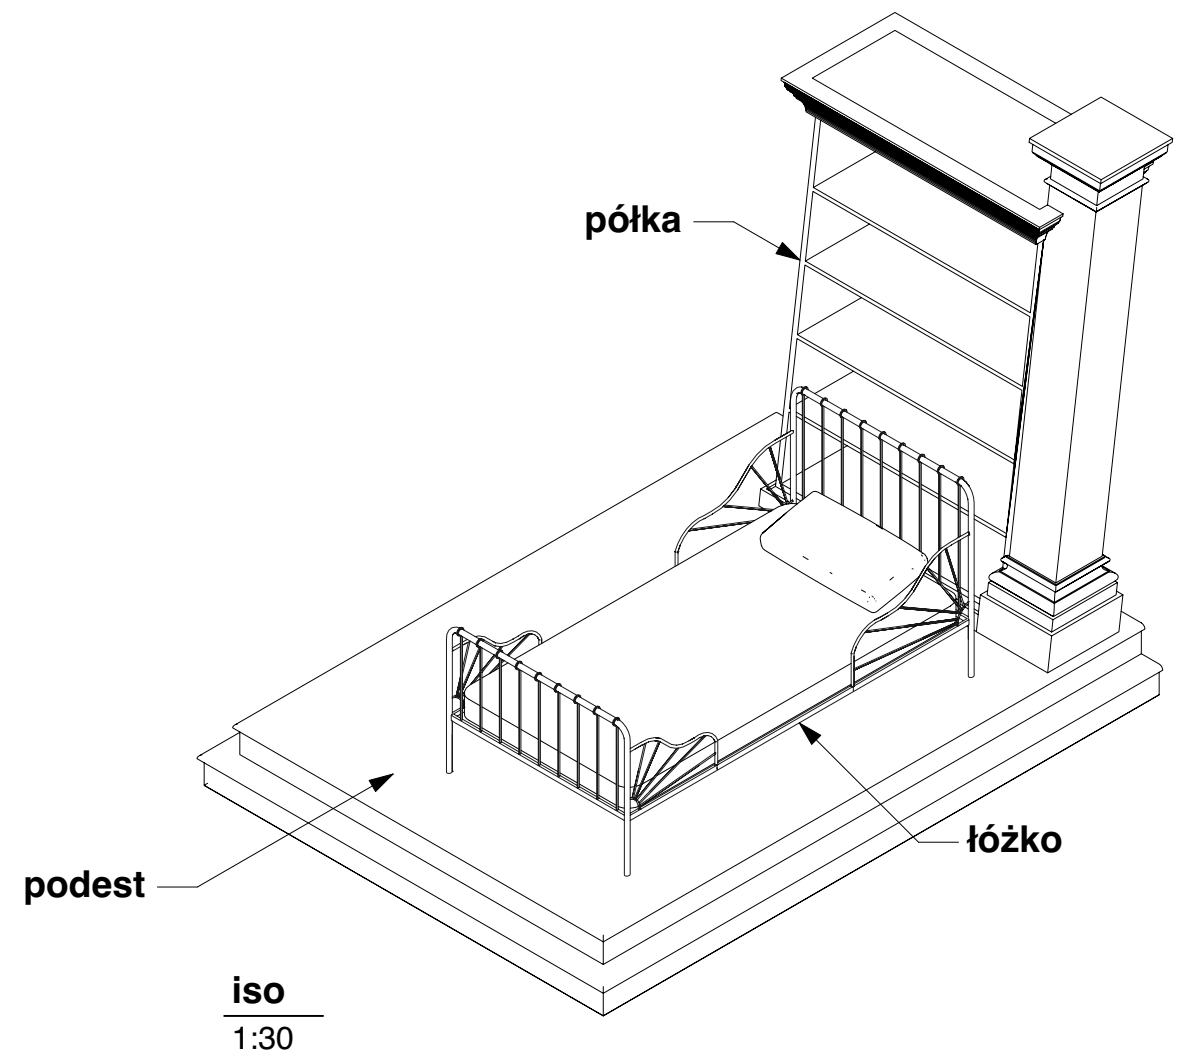


skala 1:30 @ A3	data 09/08/2024
miejsce: teatr roma projekt: m. napierała rysunek: r. konieczny	


Teatr Roma Wicked 2025
Sypialnie

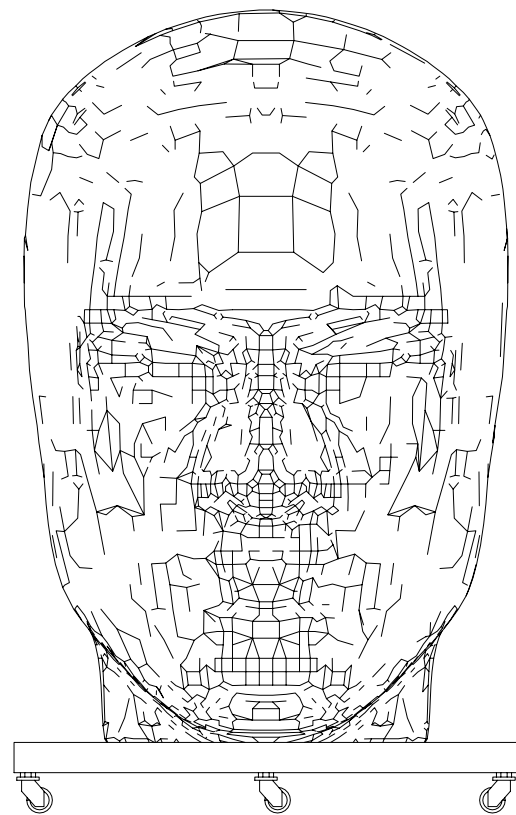


**elewacja przednia**  
1:30

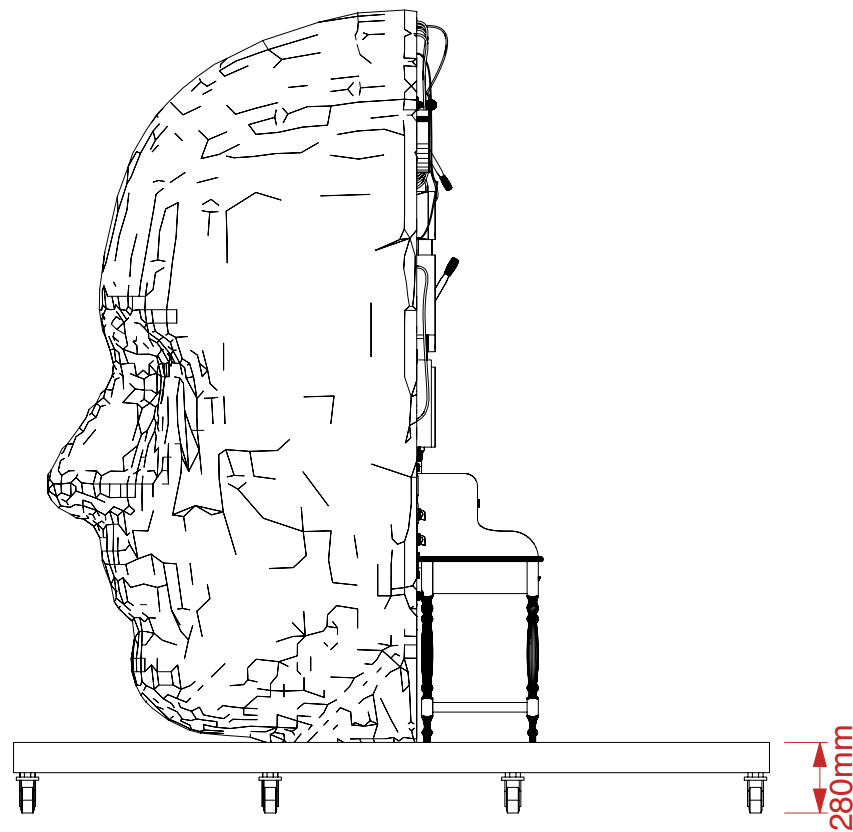


**elewacja boczna**  
1:30

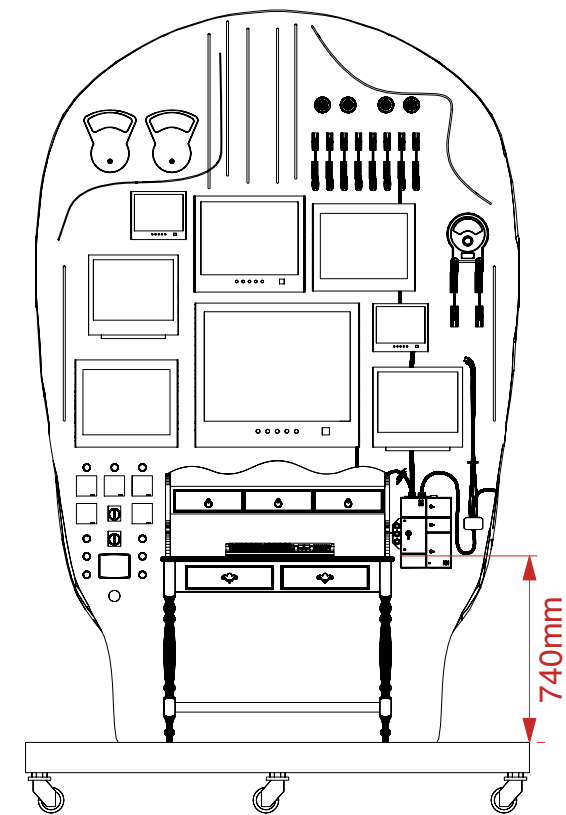


**elewacja tylna**  
1:30

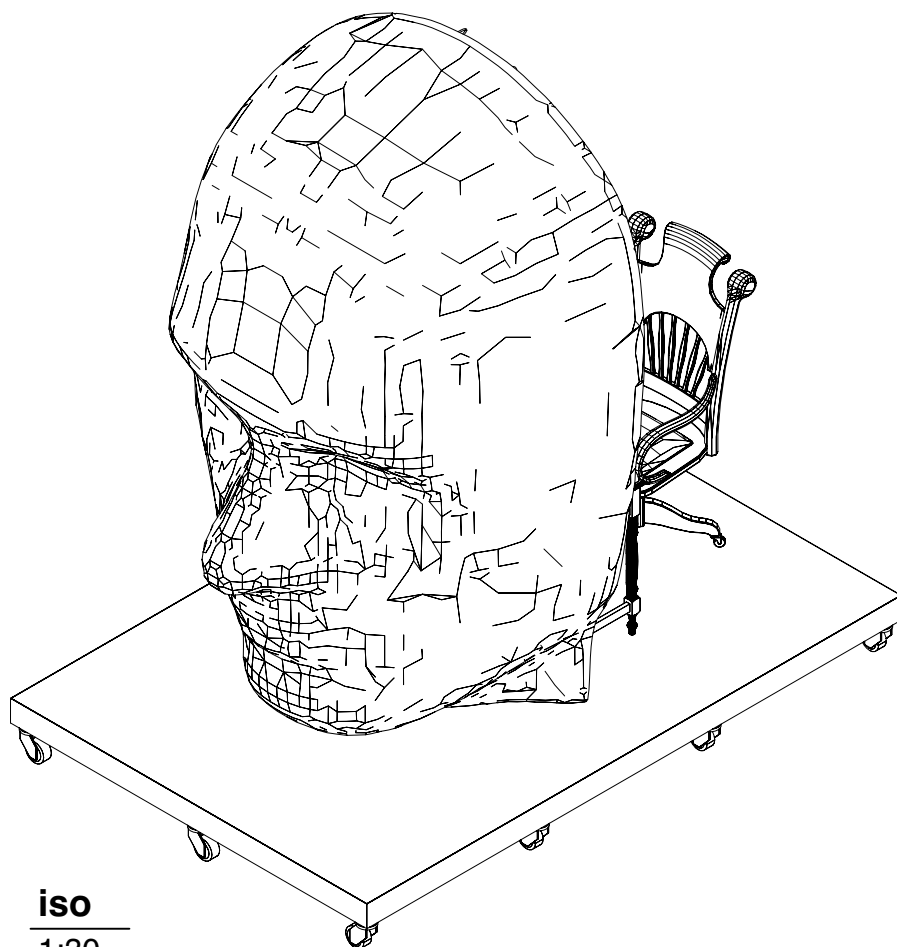

**iso**  
1:30

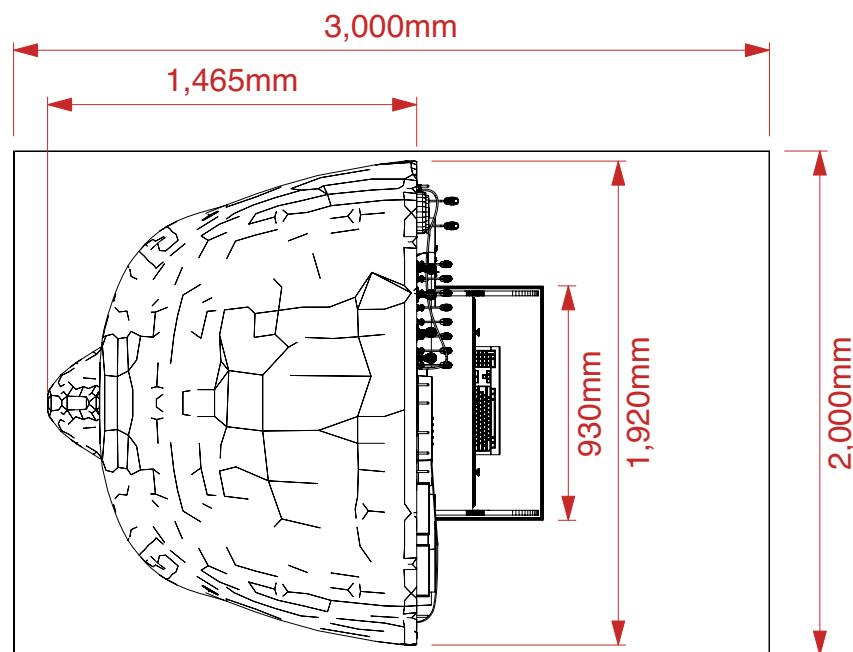


**plan**  
1:30

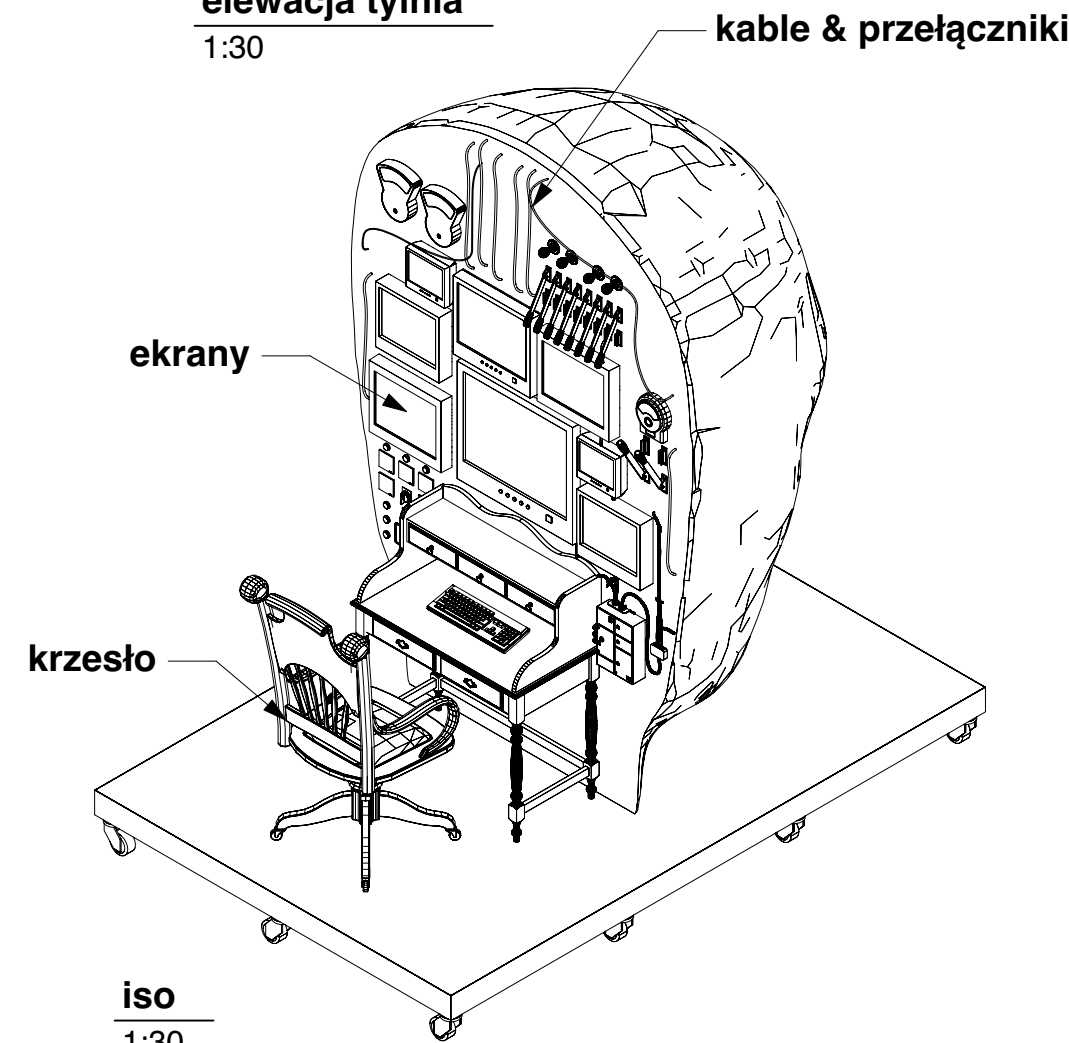

**iso**  
1:30

skala 1:30 @ A3	data 09/08/2024
miejsce: teatr roma projekt: m. napierała rysunek: r. konieczny	


<b>Teatr Roma Wicked 2025</b>
Głowa

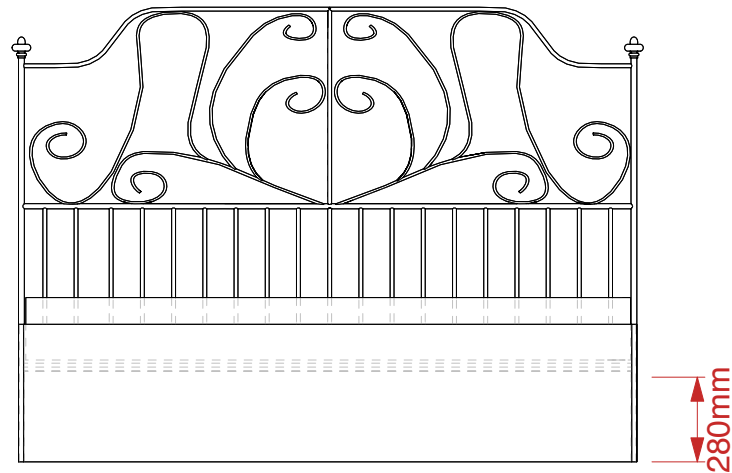


**elewacja przednia**  
1:25



**elewacja boczna**  
1:25

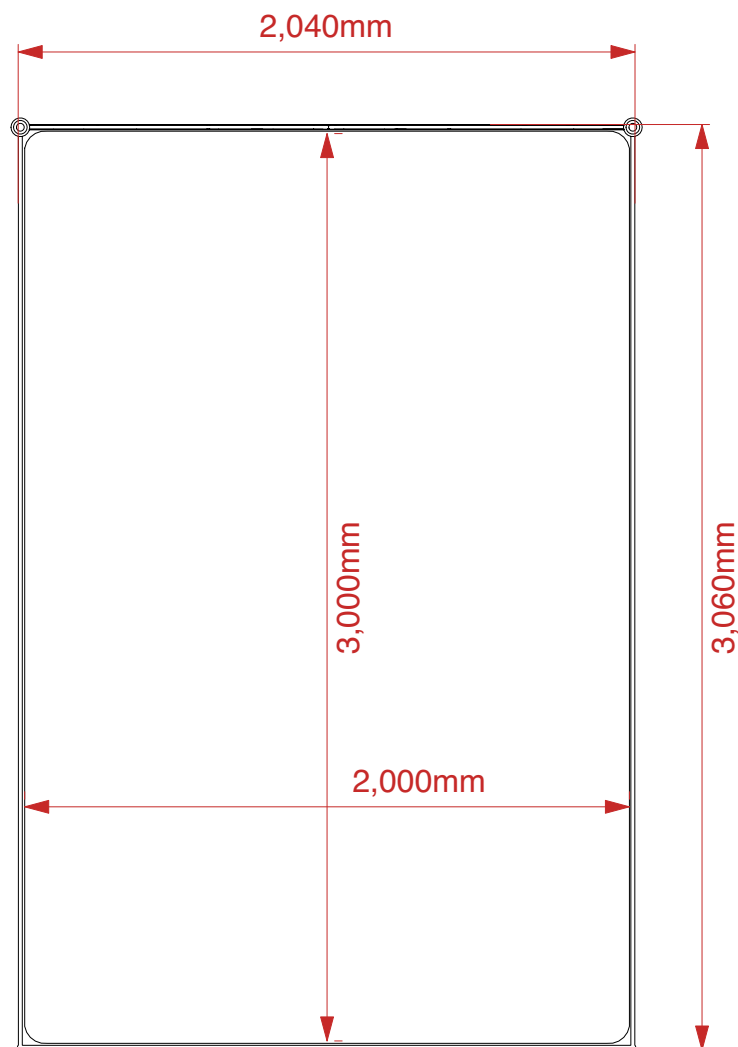

**plan**  
1:25

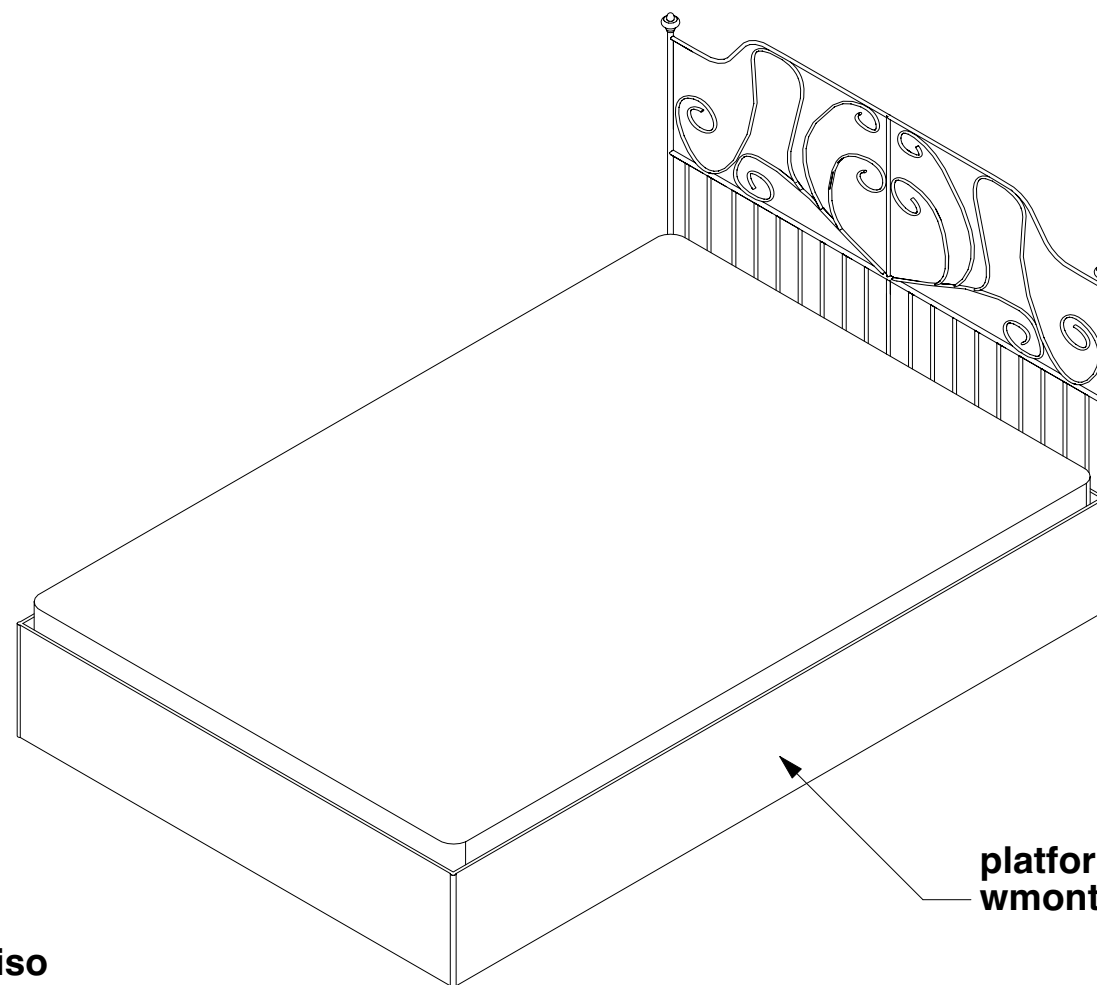


**iso**  
1:25

platforma na kółkach  
wmontowana pod łóżkiem


skala 1:25 @ A3	data 09/08/2024
miejsce: teatr roma projekt: m. napierała rysunek: r. konieczny	

Teatr Roma Wicked 2025
Łóżko

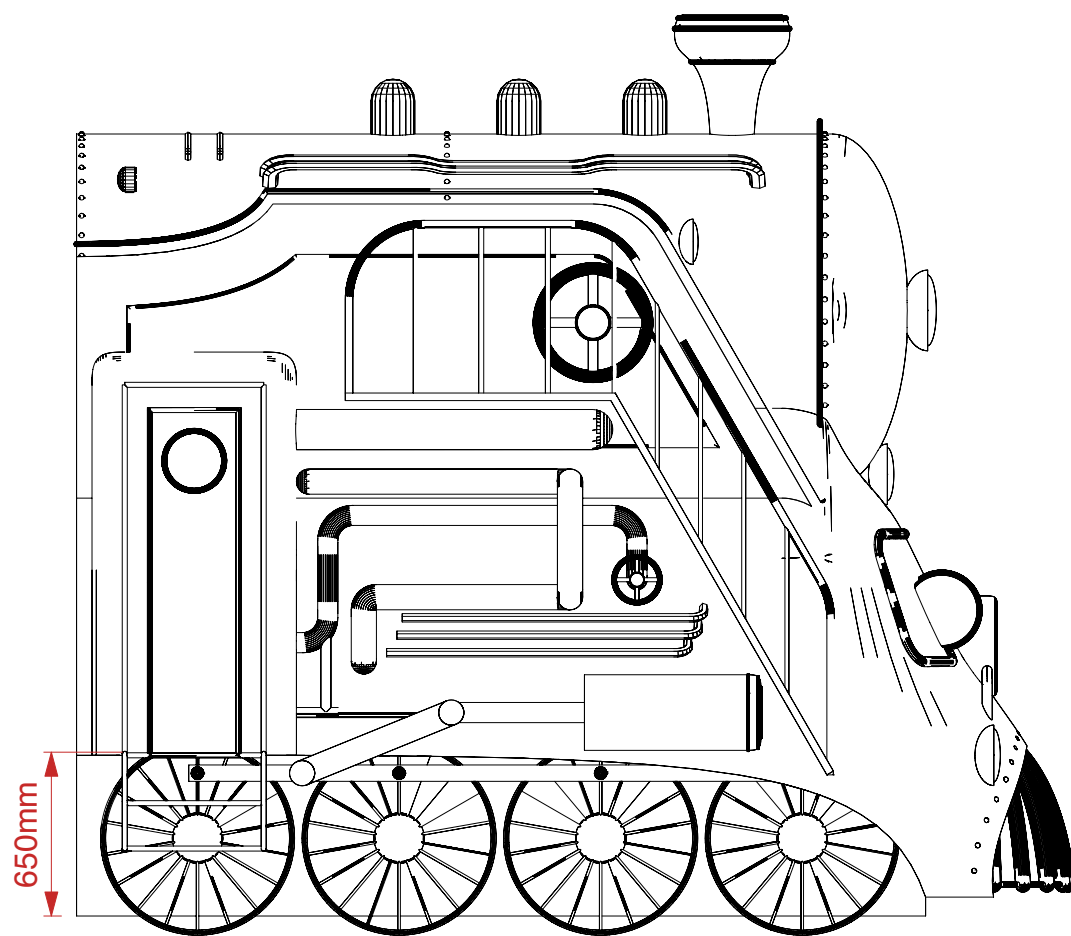


elewacja boczna

1:30

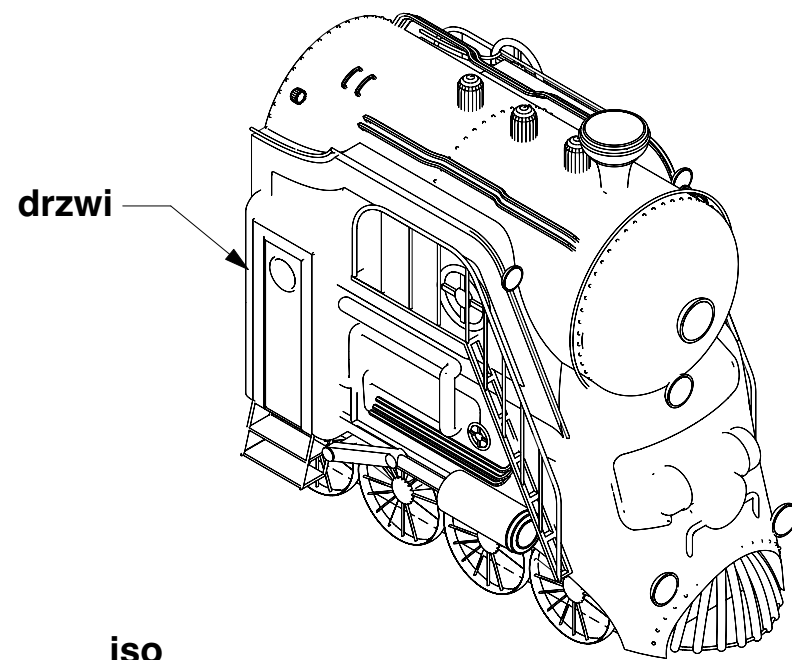


iso

1:50

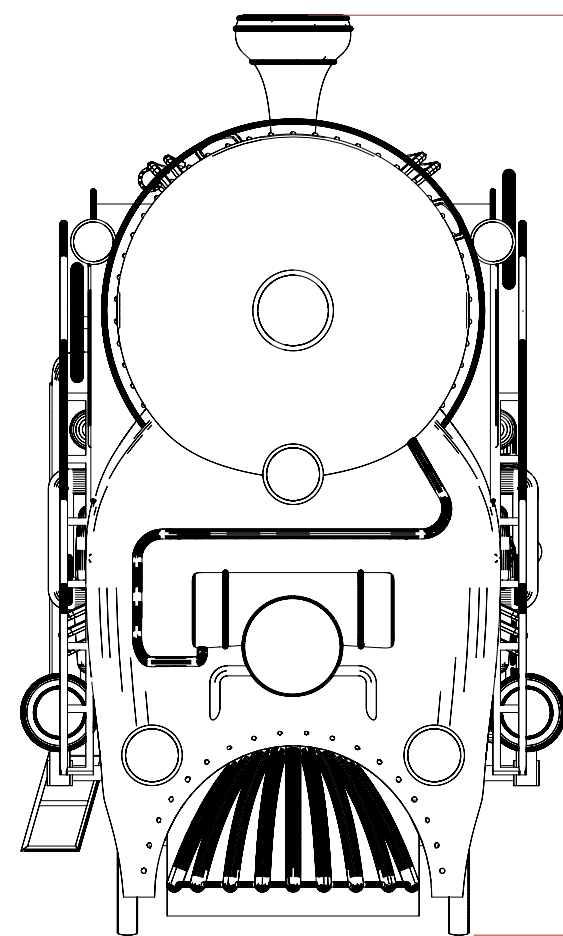


elewacja przednia

1:30

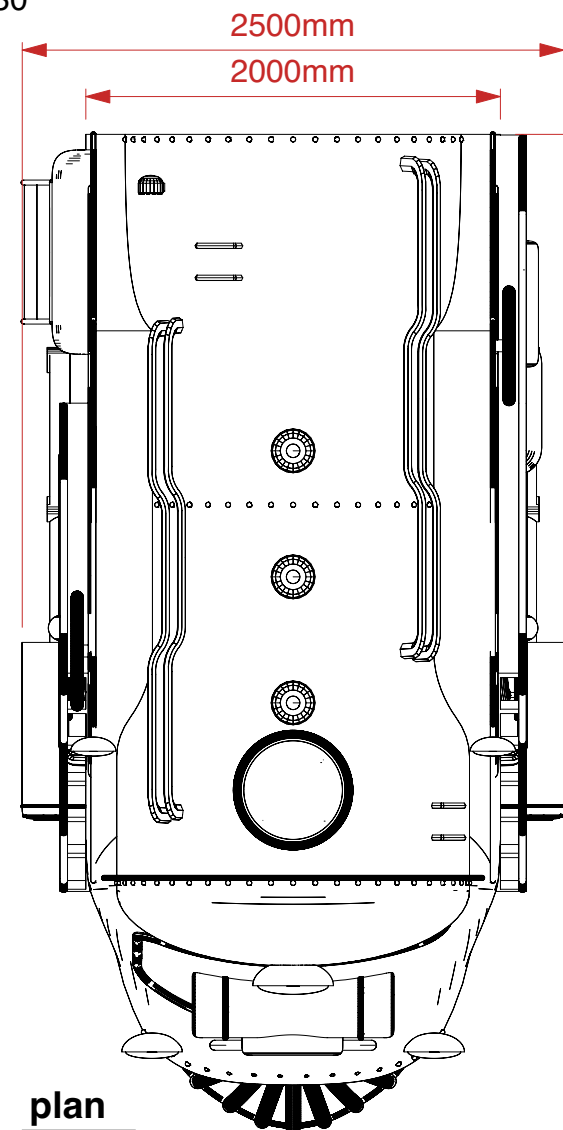


plan

1:30

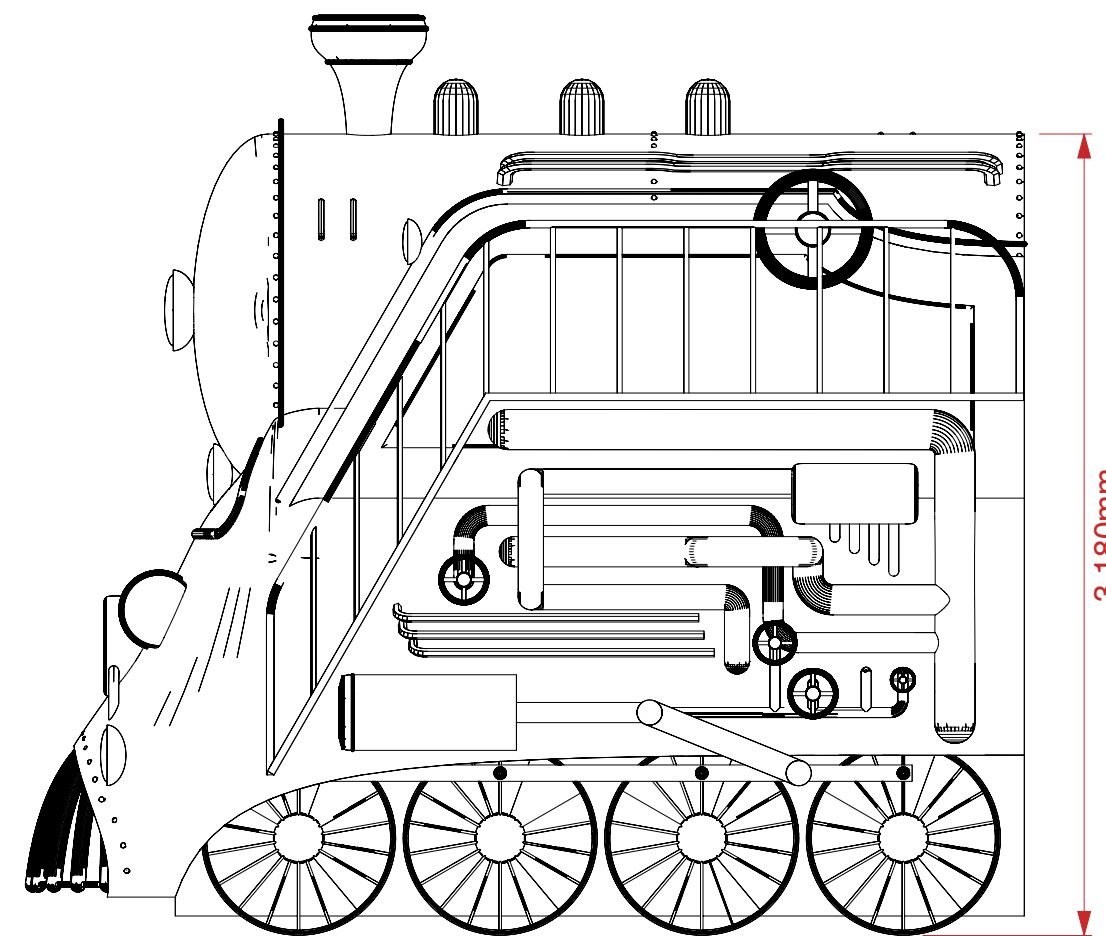

elewacja boczna

1:30

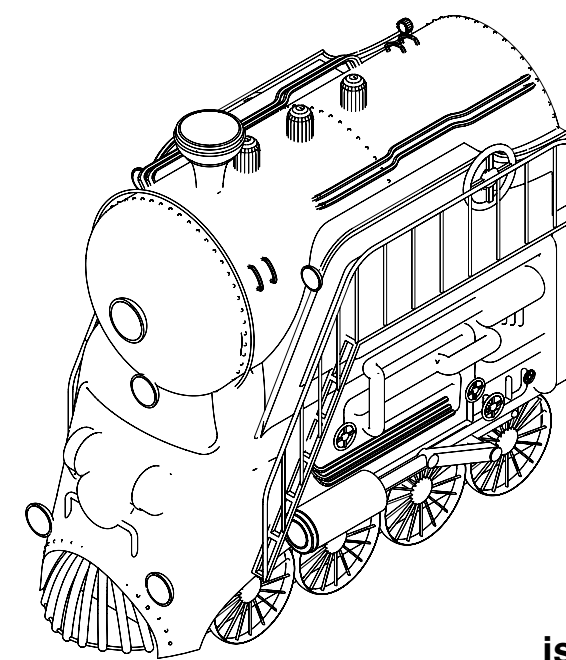

iso

1:50


skala  
n/d@A3

data  
09/08/2024

miejsce: teatr roma  
projekt: m. napierała  
rysunek: r. konieczny


Teatr Roma  
Wicked 2025

Lokomotywa

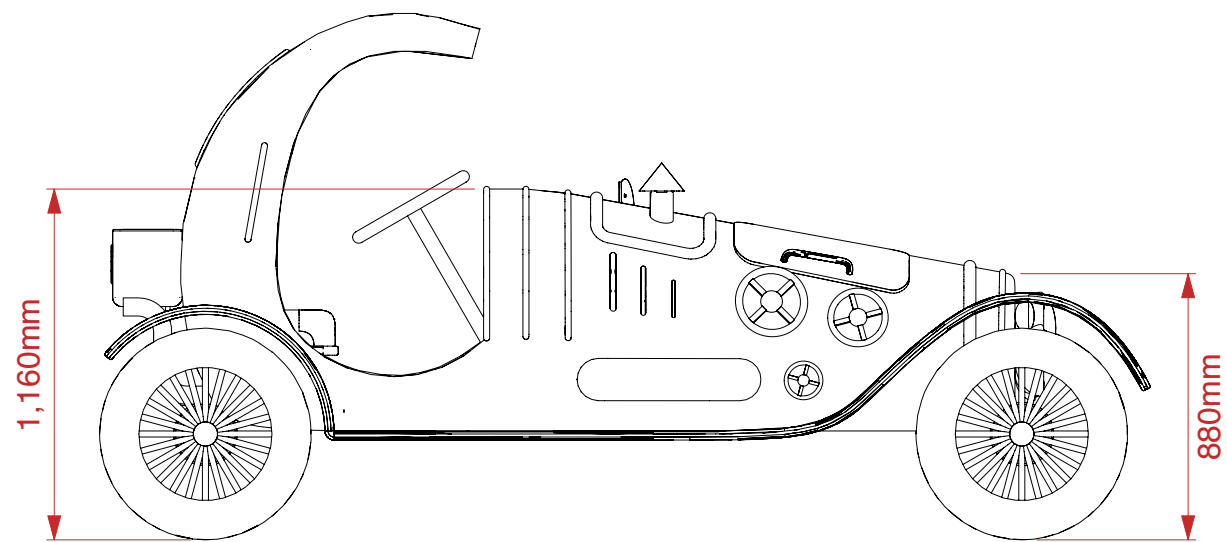


**elewacja boczna**

1:25

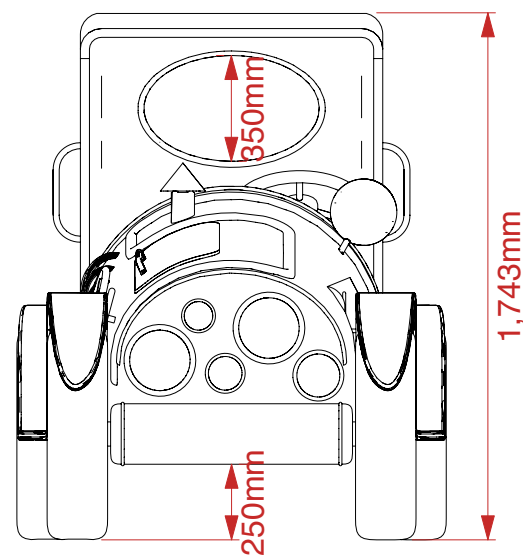


**elewacja przednia**

1:25

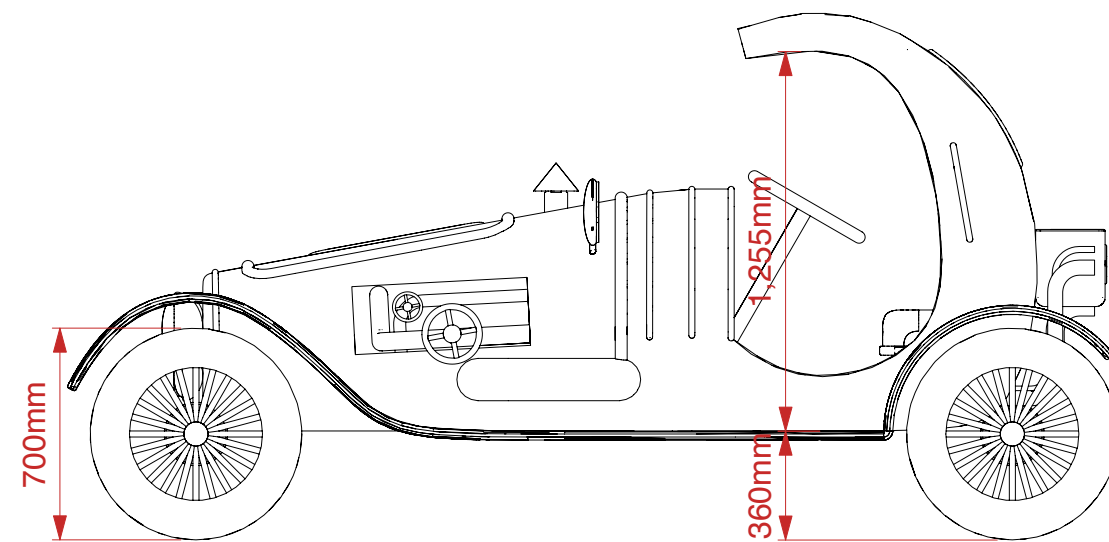


**elewacja boczna**

1:25

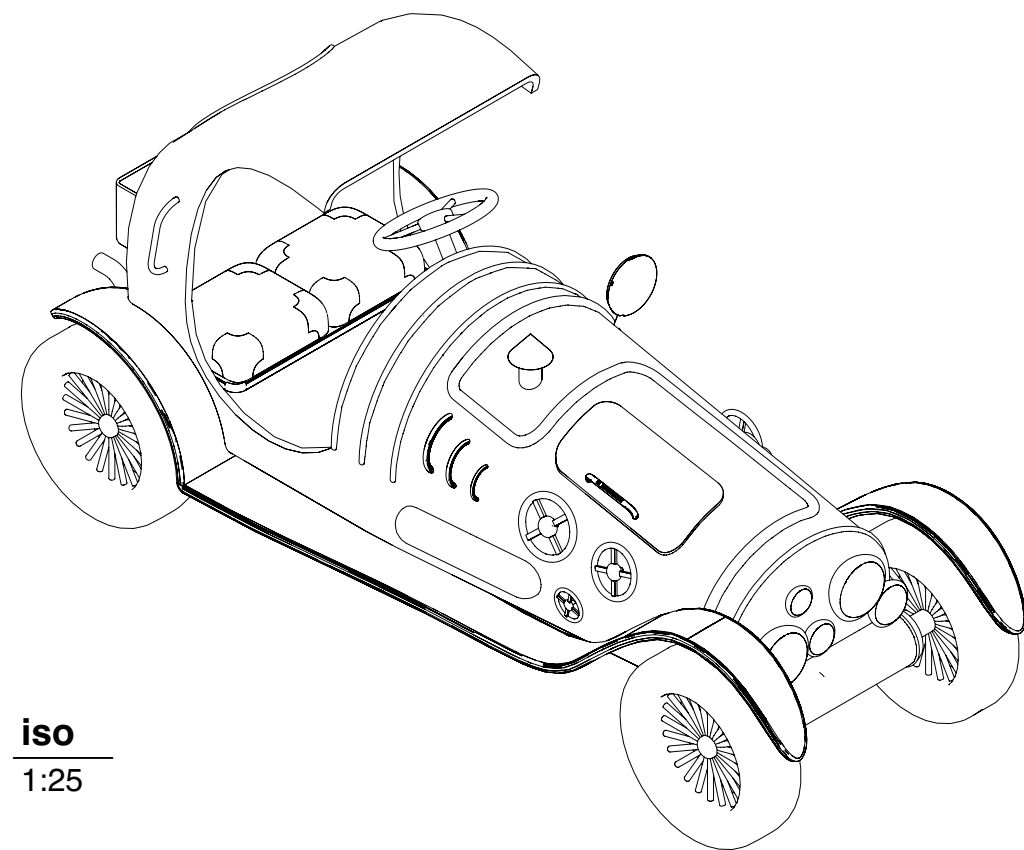


**iso**

1:25

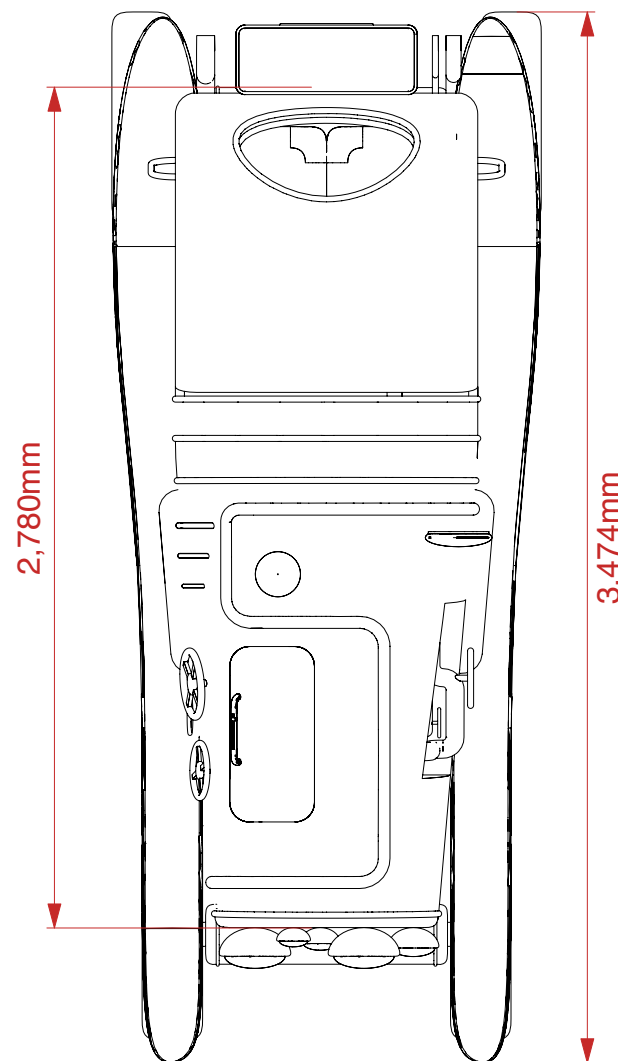

**plan**

1:25

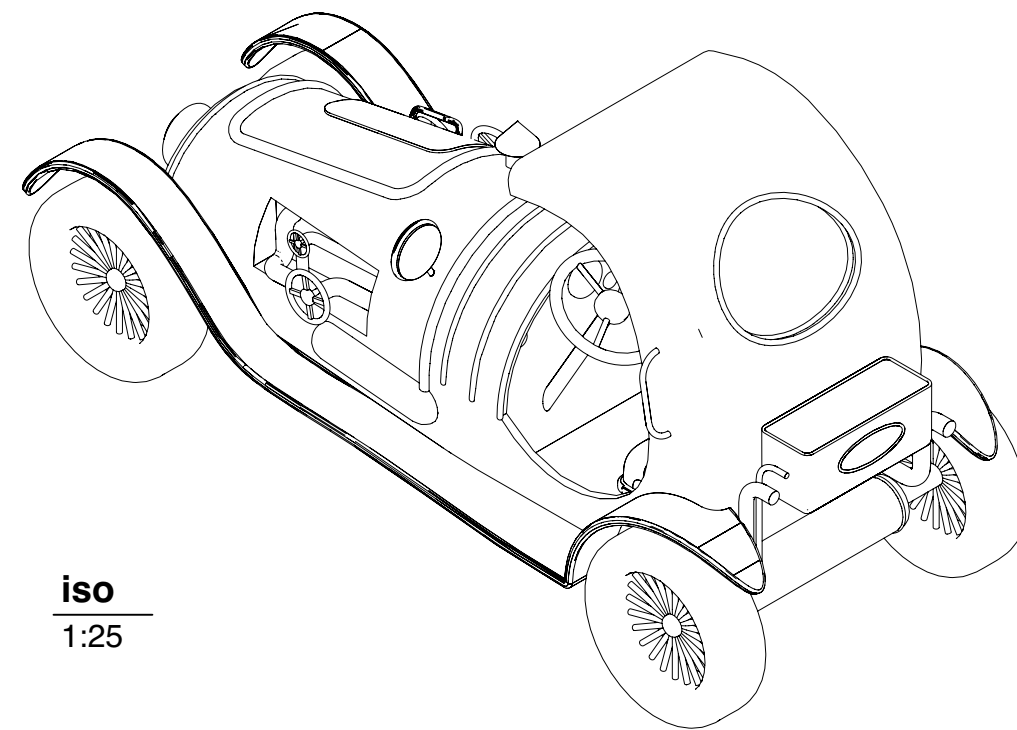

**iso**

1:25

skala 1:25 @ A3	data 09/08/2024
miejsce: teatr roma projekt: m. napierała rysunek: r. konieczny	

**Teatr Roma  
Wicked 2025**

Auto Fijero