


POZIOM III PIĘTRA



POZIOM IV PIĘTRA

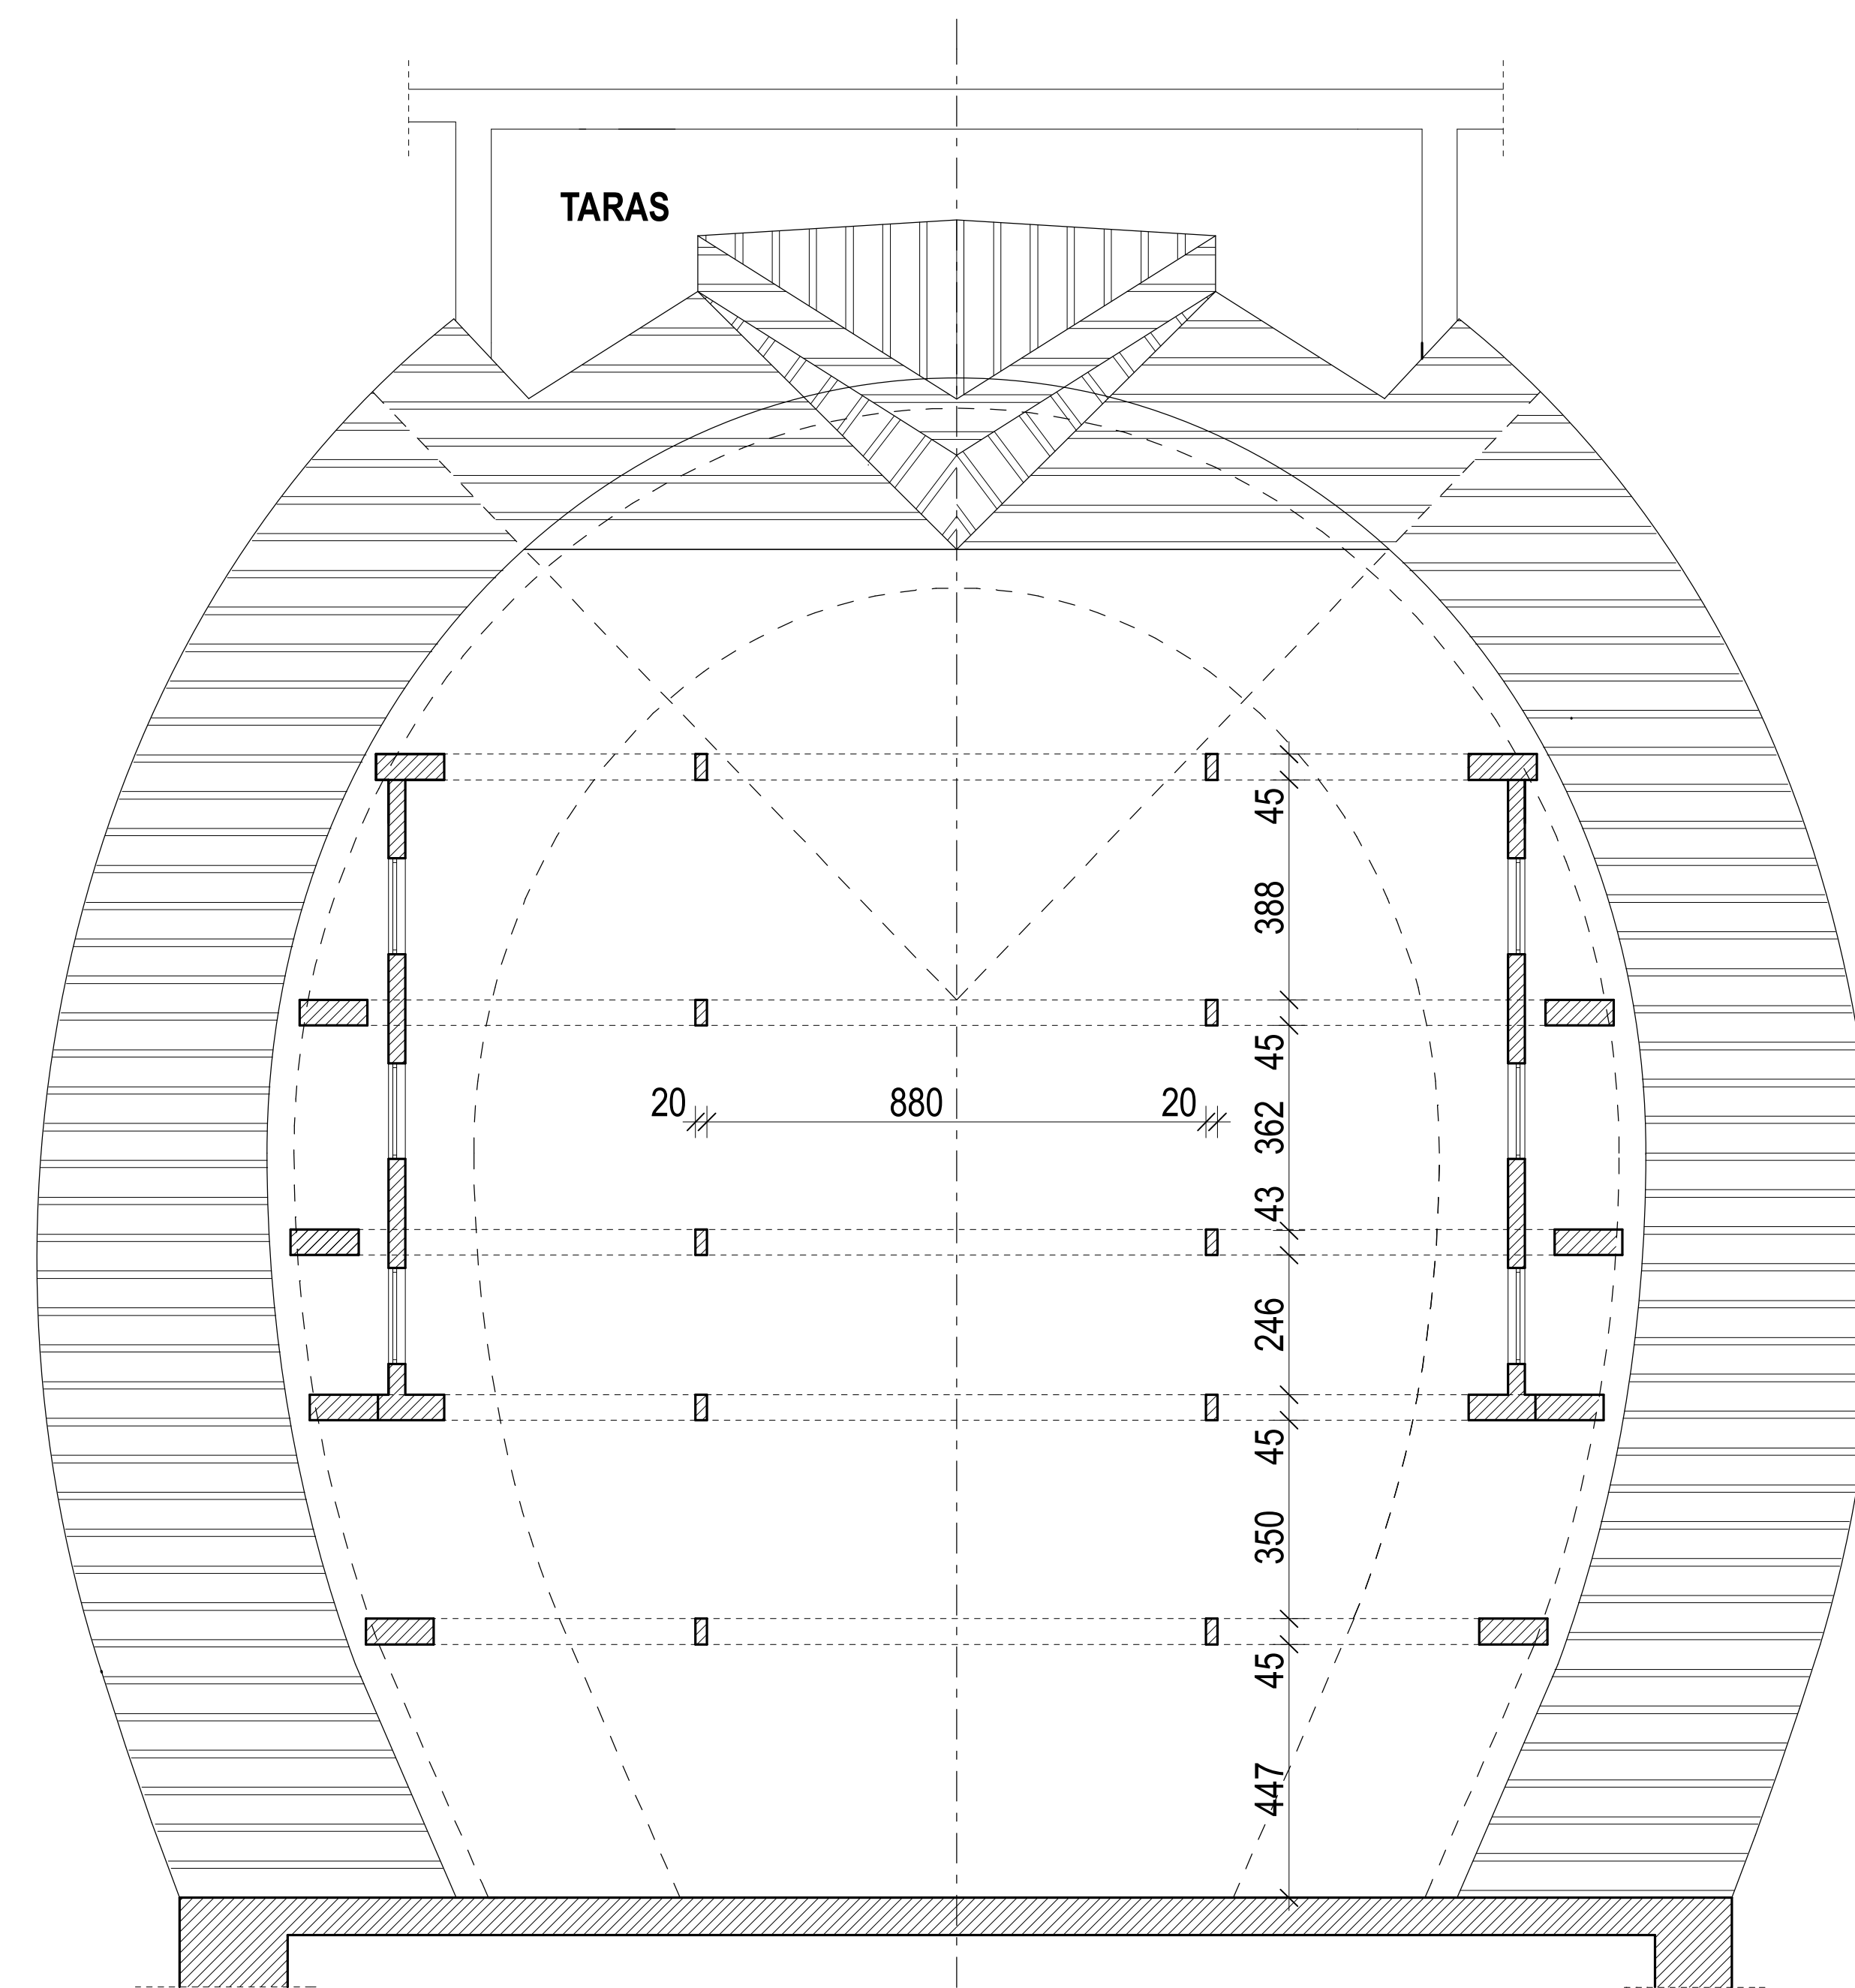

ul. Polygonowa 1/83  
04-051 Warszawa  
tel. 0-606-292-994

INWESTOR / ADRES : <b>Teatr Muzyczny ROMA</b> <b>ul. Nowogrodzka 49, Warszawa</b>		SKALA: <b>1:200</b>
NAZWA RYSUNKU : <b>INWENTARYZACJA</b> <b>POW. POMOCNICZE -NIUŻYTKOWE</b>		NR RYS.: <b>A10</b>
OPRACOWANIE:		NR UPR.
mgr inz. arch. <b>Paweł Piekarek</b>		12/R-609/ŁOIA/07

DATA: 03.2011